


PLANO EMPLAZAMIENTO

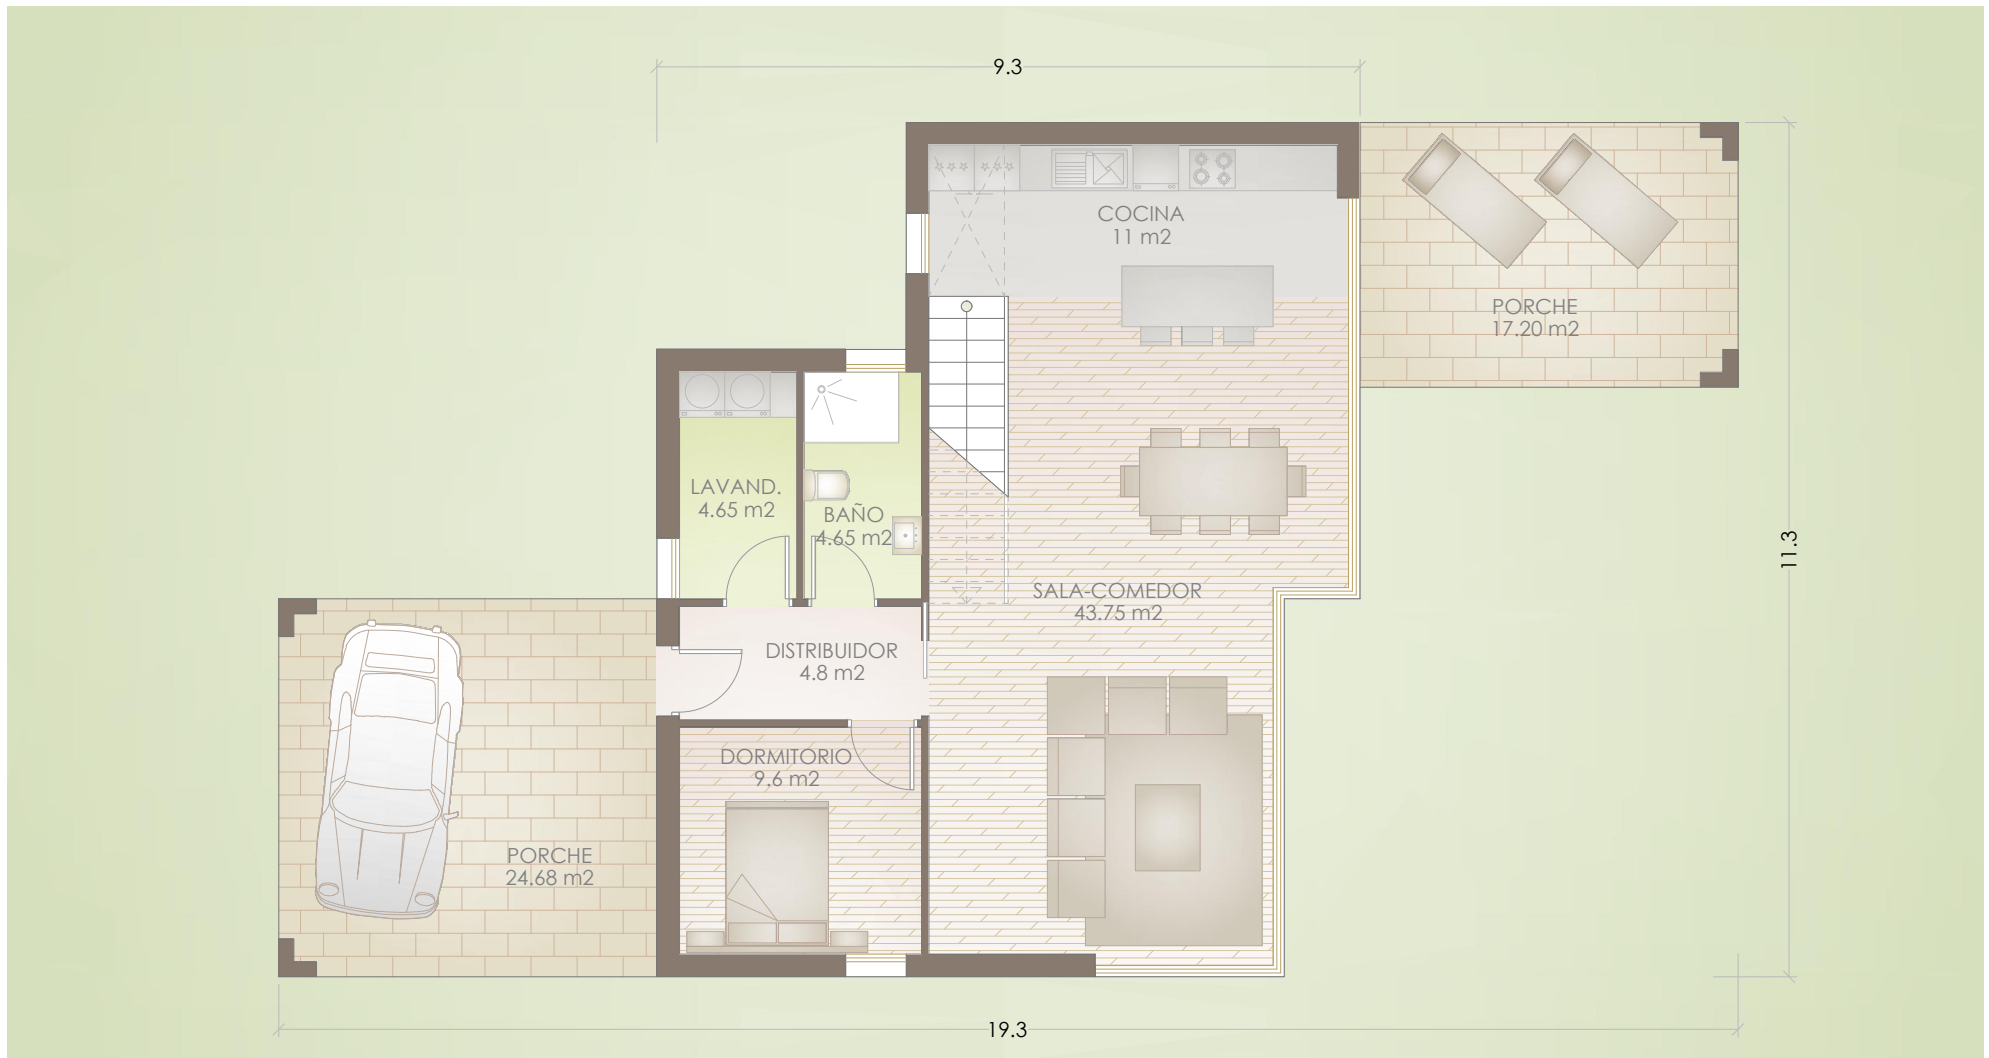

PLANTA BAJA


SUP. CONSTRUIDAS PLANTA BAJA = VIVIENDA: 90.19 m² - PORCHE: 42.5 m²

SUP. CONSTRUIDAS PLANTA PRIMERA = VIVIENDA: 74.29 m² - TERRAZA: 21.8 m²



PLANTA PRIMERA

SUP. CONSTRUIDAS PLANTA BAJA = VIVIENDA: 90.19 m² - PORCHE: 42.5 m²SUP. CONSTRUIDAS PLANTA PRIMERA = VIVIENDA: 74.29 m² - TERRAZA: 21.8 m²

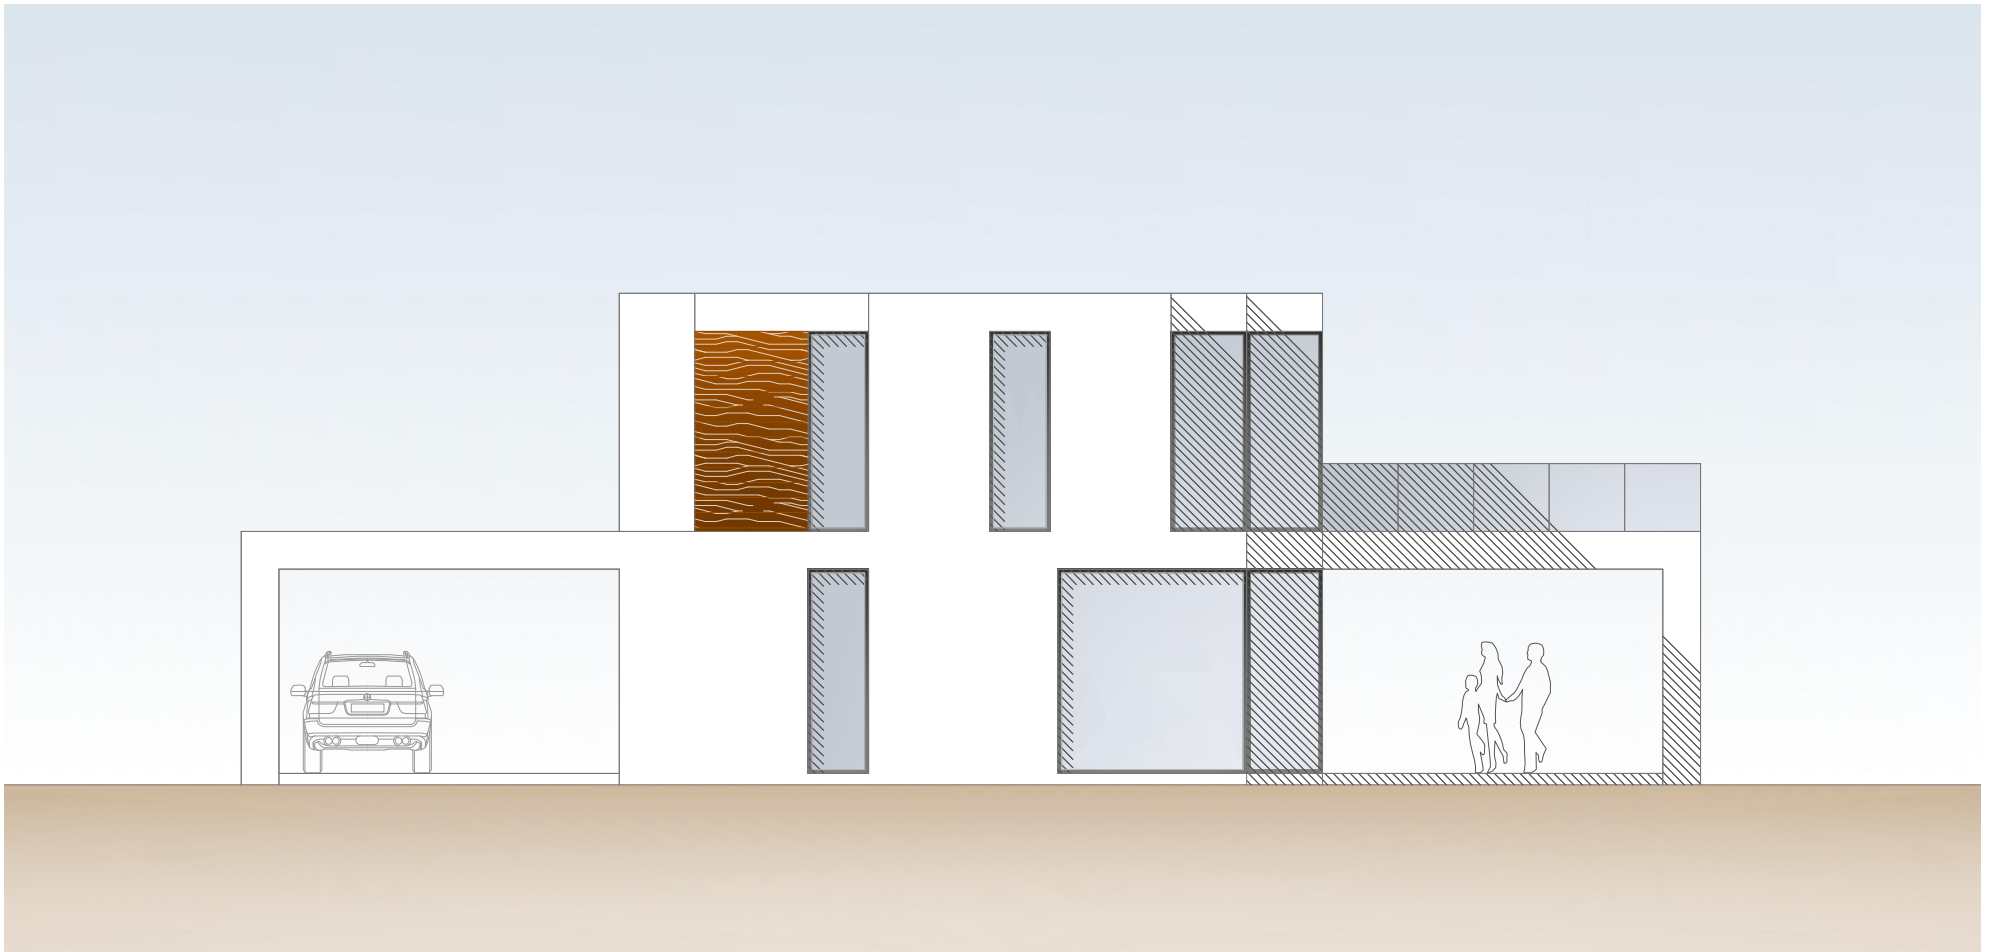

ALZADO OESTE


A4 / 1:100

□ Acabado Fachada 1: Color Blanco

▨ Acabado Fachada 2: Revestimiento Madera Werzalit Marrón

■ Perfilería Pvc color Aluminio color Gris

□ Cristal 100% Transparente

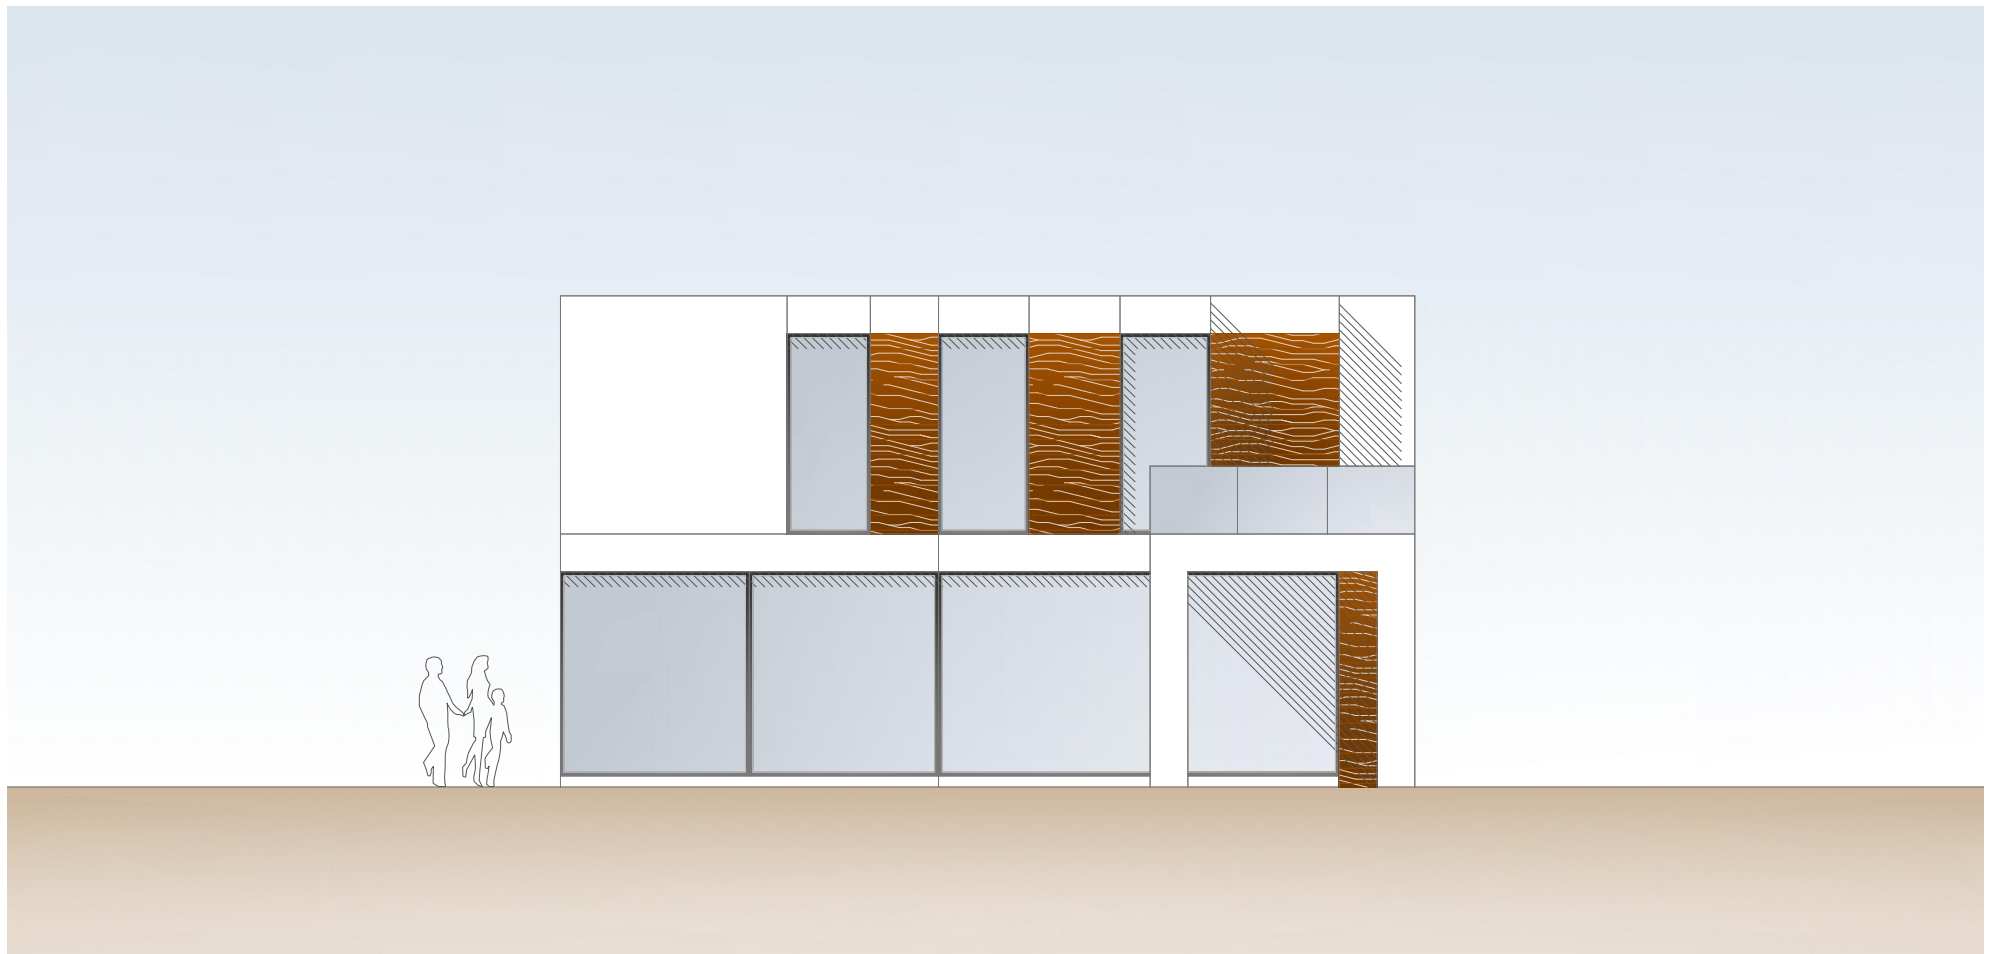

ALZADO SUR

A4 / 1:100




Acabado Fachada 1: Color Blanco

Acabado Fachada 2: Revestimiento Madera Werzalit Marrón



Perfilería Pvc color Aluminio color Gris

Cristal 100% Transparente

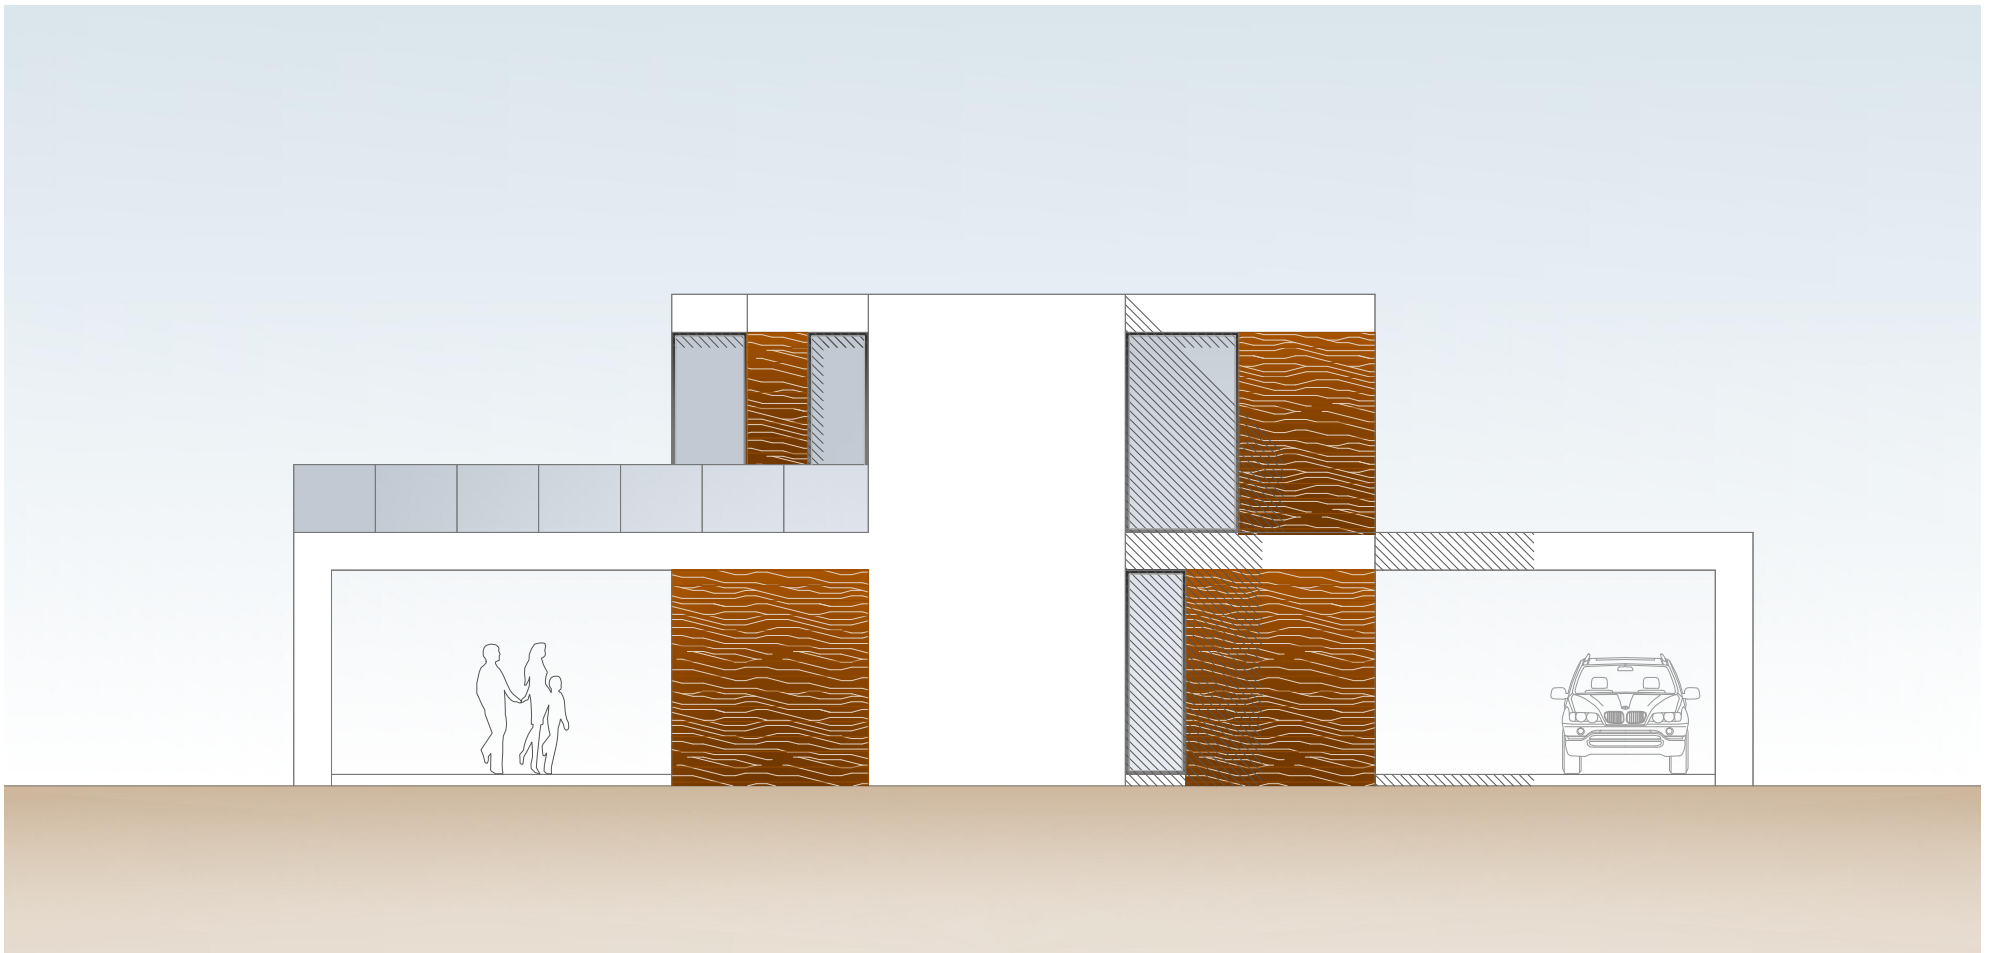

ALZADO ESTE


A4 / 1:100

□ Acabado Fachada 1: Color Blanco

▨ Acabado Fachada 2: Revestimiento Madera Werzalit Marrón

■ Perfilería Pvc color Aluminio color Gris

□ Cristal 100% Transparente

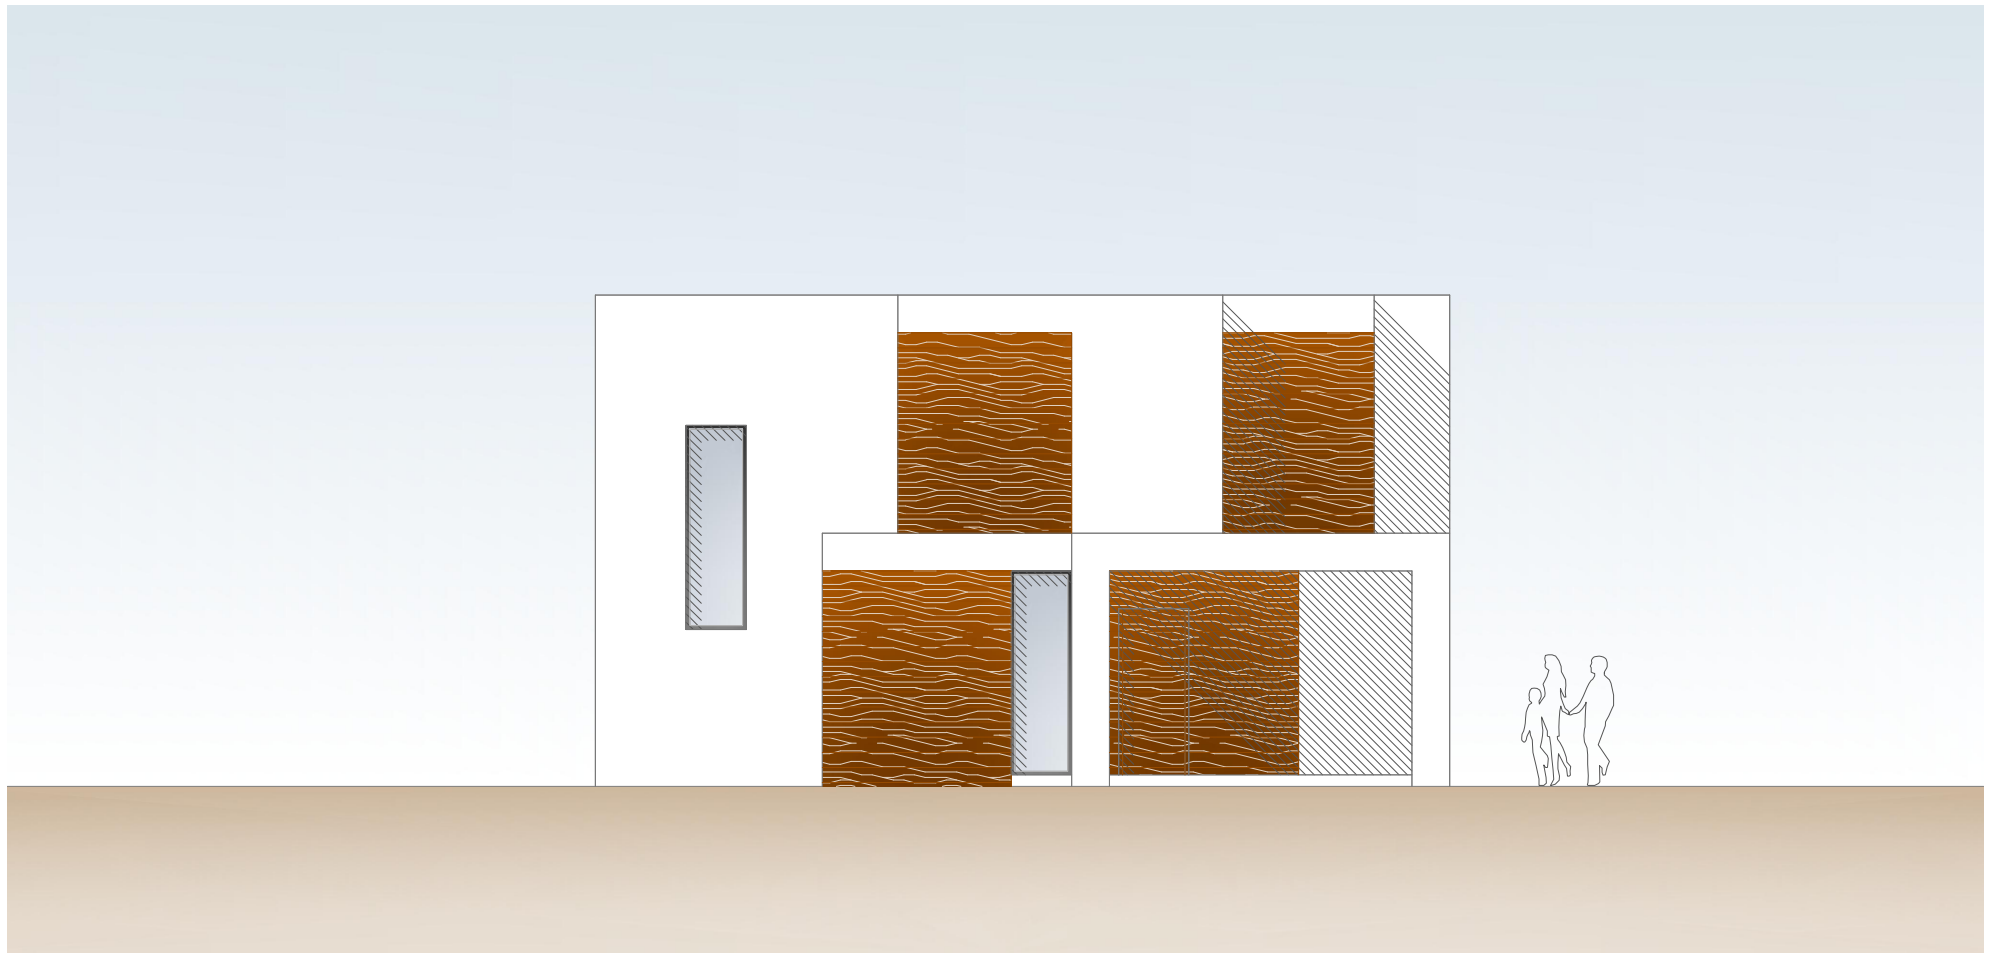

ALZADO NORTE

A4 / 1:100



Acabado Fachada 1: Color Blanco

Acabado Fachada 2: Revestimiento Madera Werzalit Marrón



Perfilería Pvc color Aluminio color Gris

Cristal 100% Transparente