

PLANO DE EMPLAZAMIENTO




SUP. CONSTRUIDAS PLANTA SOTANO = 142.16m²

SUP. CONSTRUIDAS PLANTA BAJA = VIVIENDA: 121.50m² - TERRAZA: 24.70m²

SUP. CONSTRUIDAS PLANTA PRIMERA = VIVIENDA: 40.50m² - TERRAZA: 112.10m²

SUP. CONSTRUIDAS PLANTA CHILL-OUT = 46.52m²

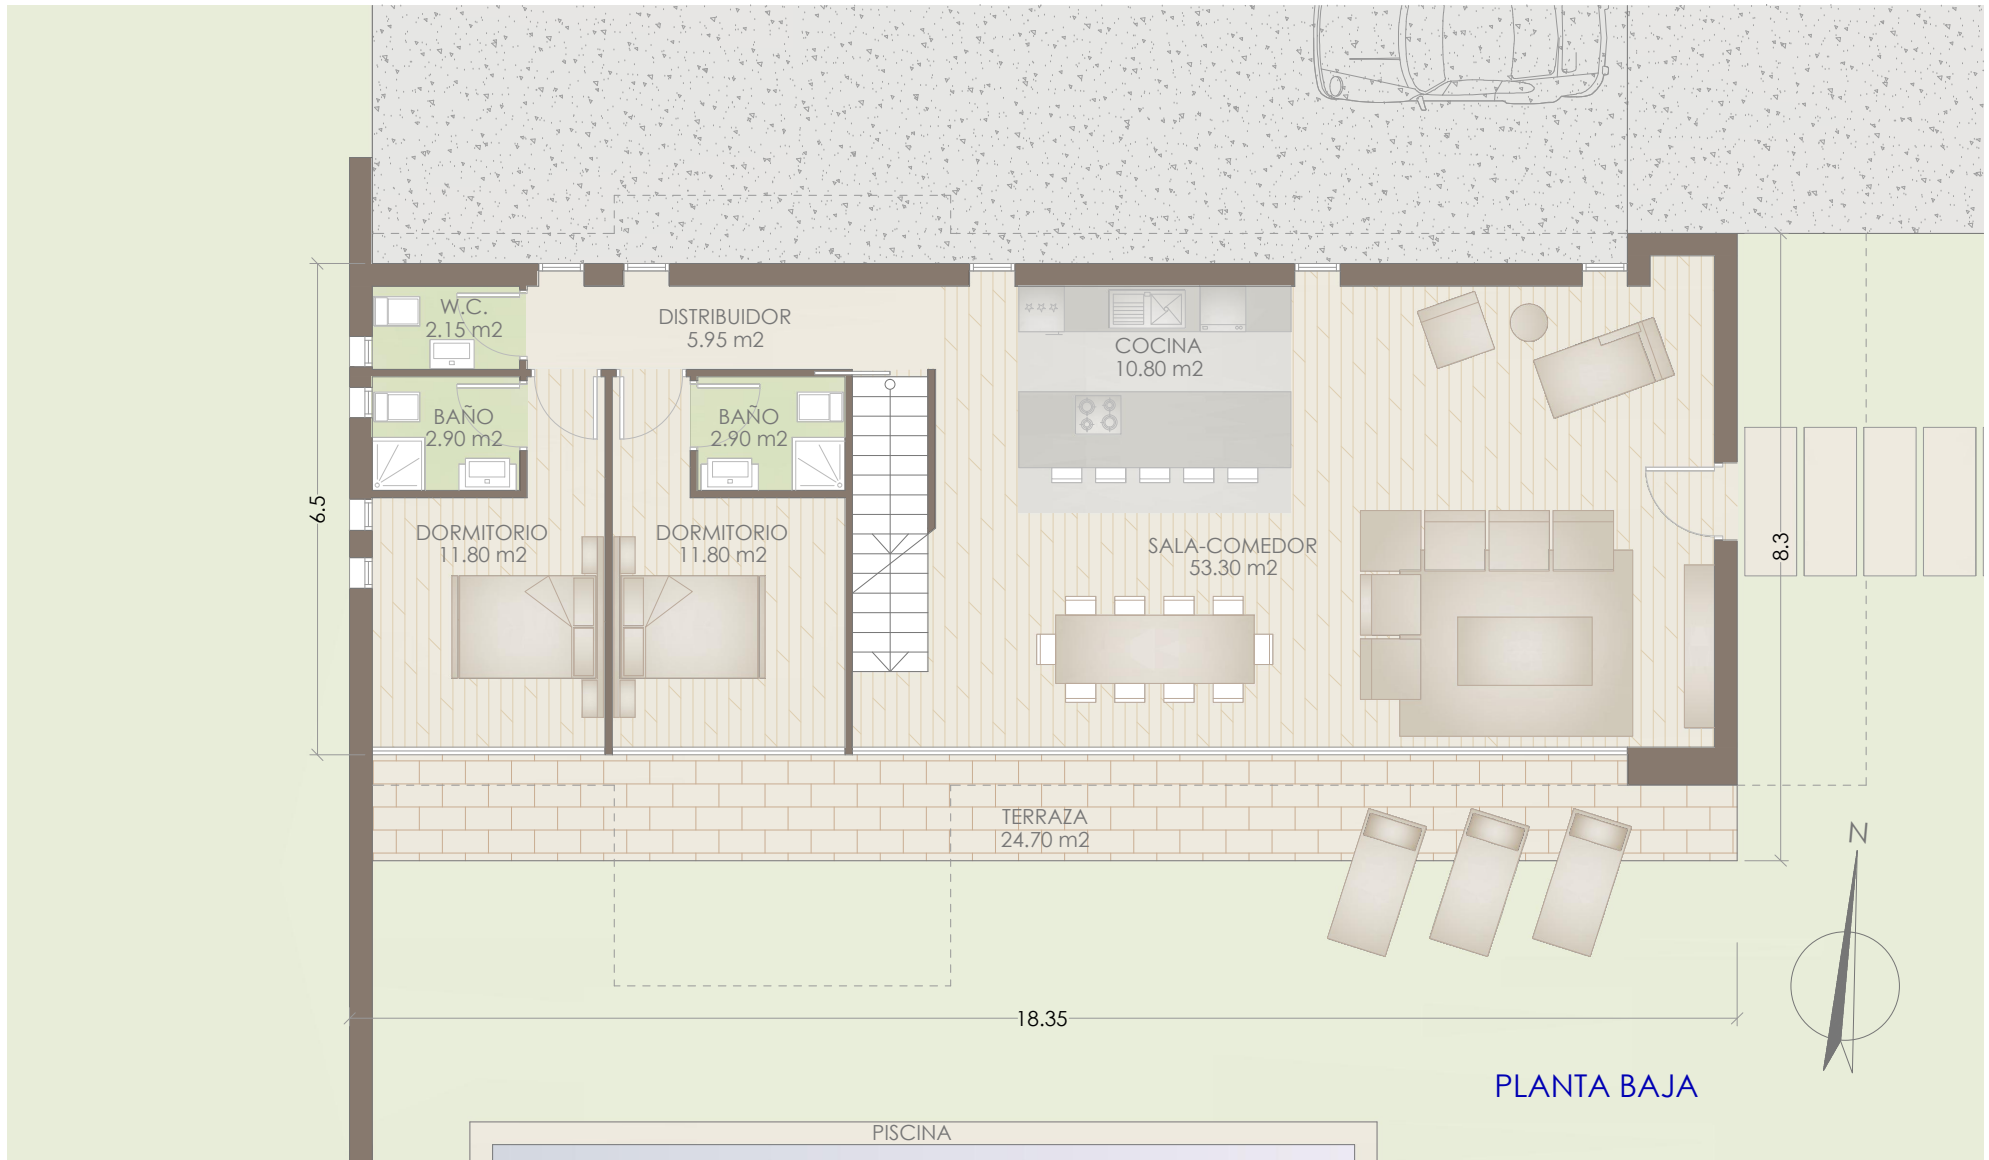


PLANTA BAJA

SUP. CONSTRUIDAS PLANTA SOTANO = 142.16m²


SUP. CONSTRUIDAS PLANTA BAJA = VIVIENDA: 121.50m² - TERRAZA: 24.70m²

SUP. CONSTRUIDAS PLANTA PRIMERA = VIVIENDA: 40.50m² - TERRAZA: 112.10m²

SUP. CONSTRUIDAS PLANTA CHILL-OUT = 46.52m²

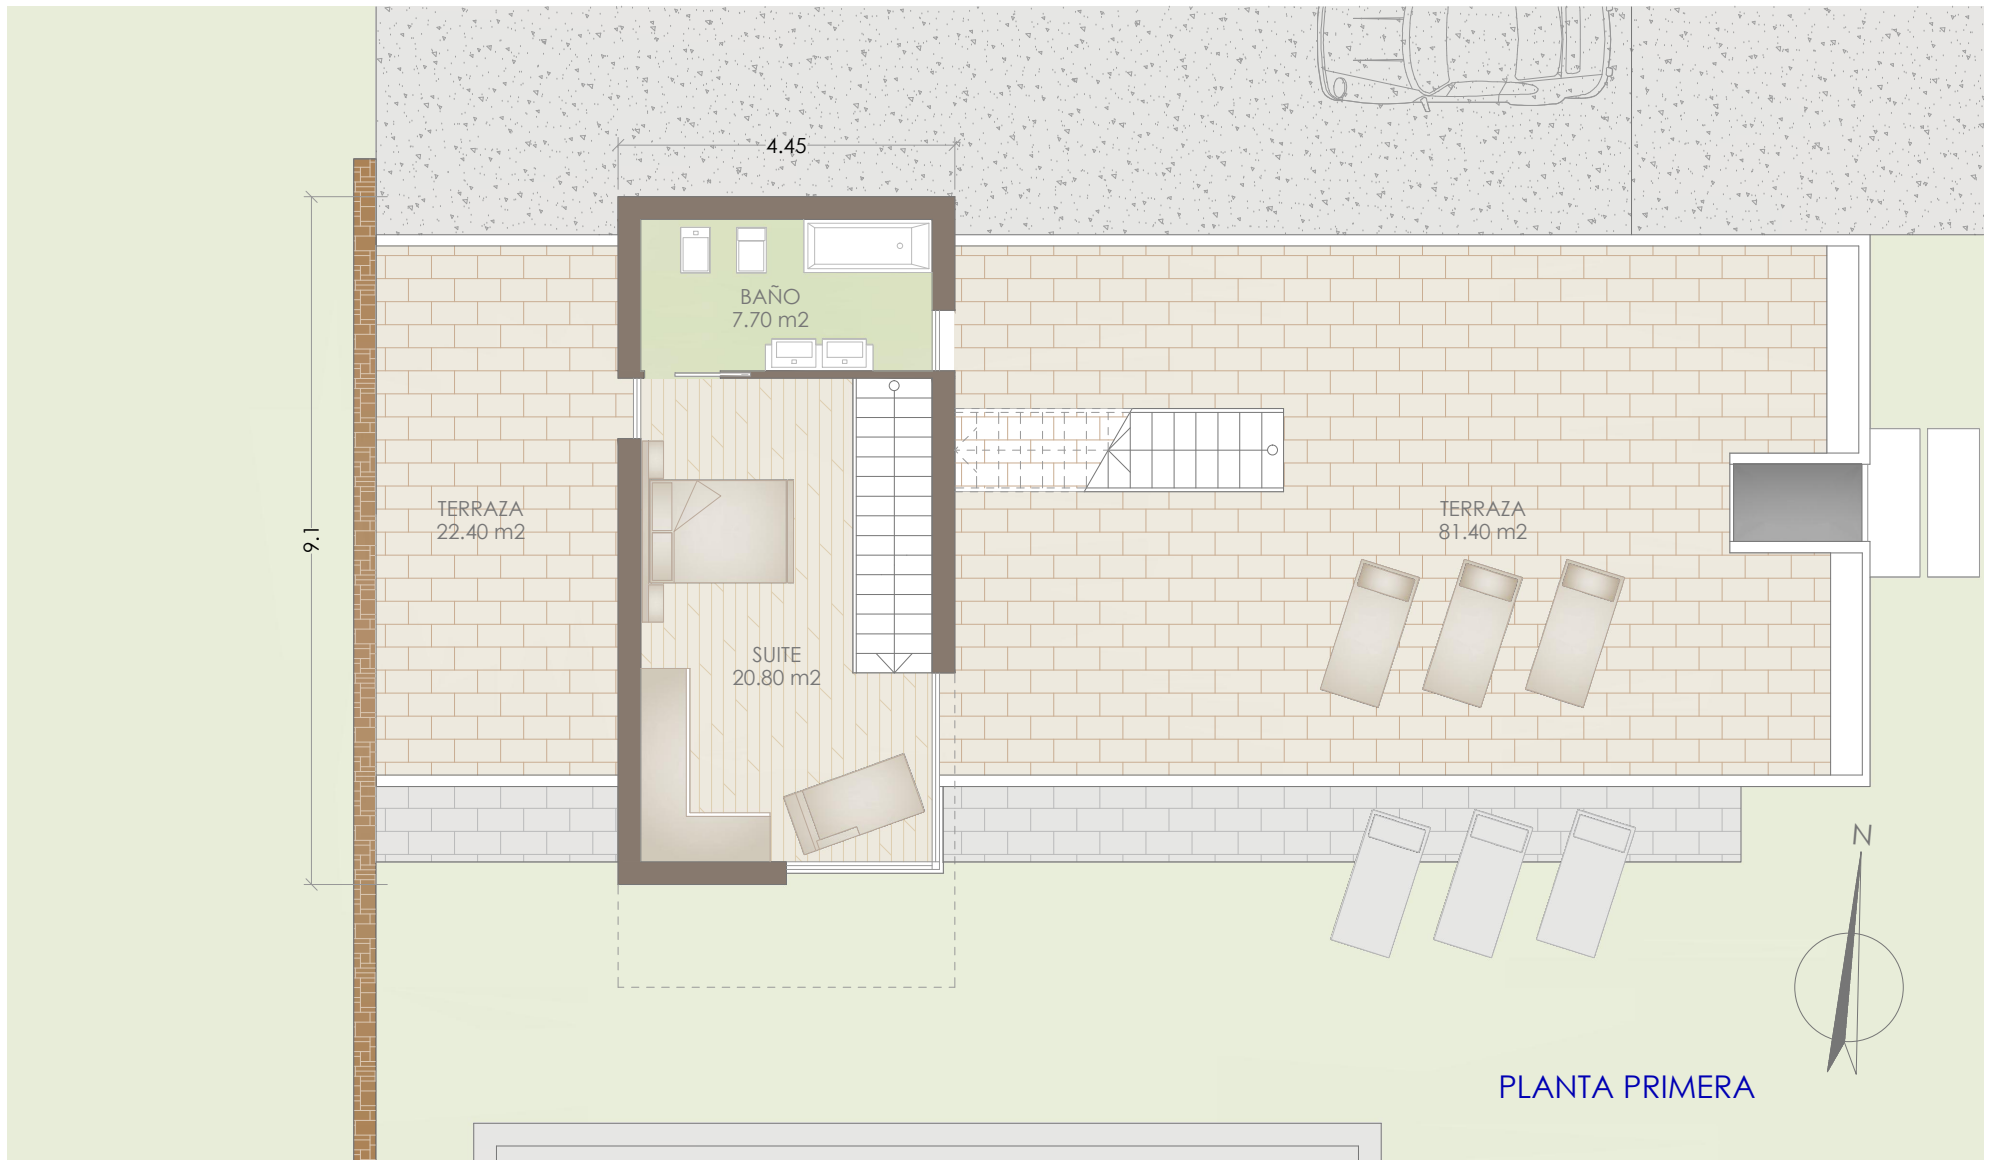

- SUP. CONSTRUIDAS PLANTA SOTANO = 142.16m²
- SUP. CONSTRUIDAS PLANTA BAJA = VIVIENDA: 121.50m² - TERRAZA: 24.70m²
- SUP. CONSTRUIDAS PLANTA PRIMERA = VIVIENDA: 40.50m² - TERRAZA: 112.10m²
- SUP. CONSTRUIDAS PLANTA CHILL-OUT = 46.52m²

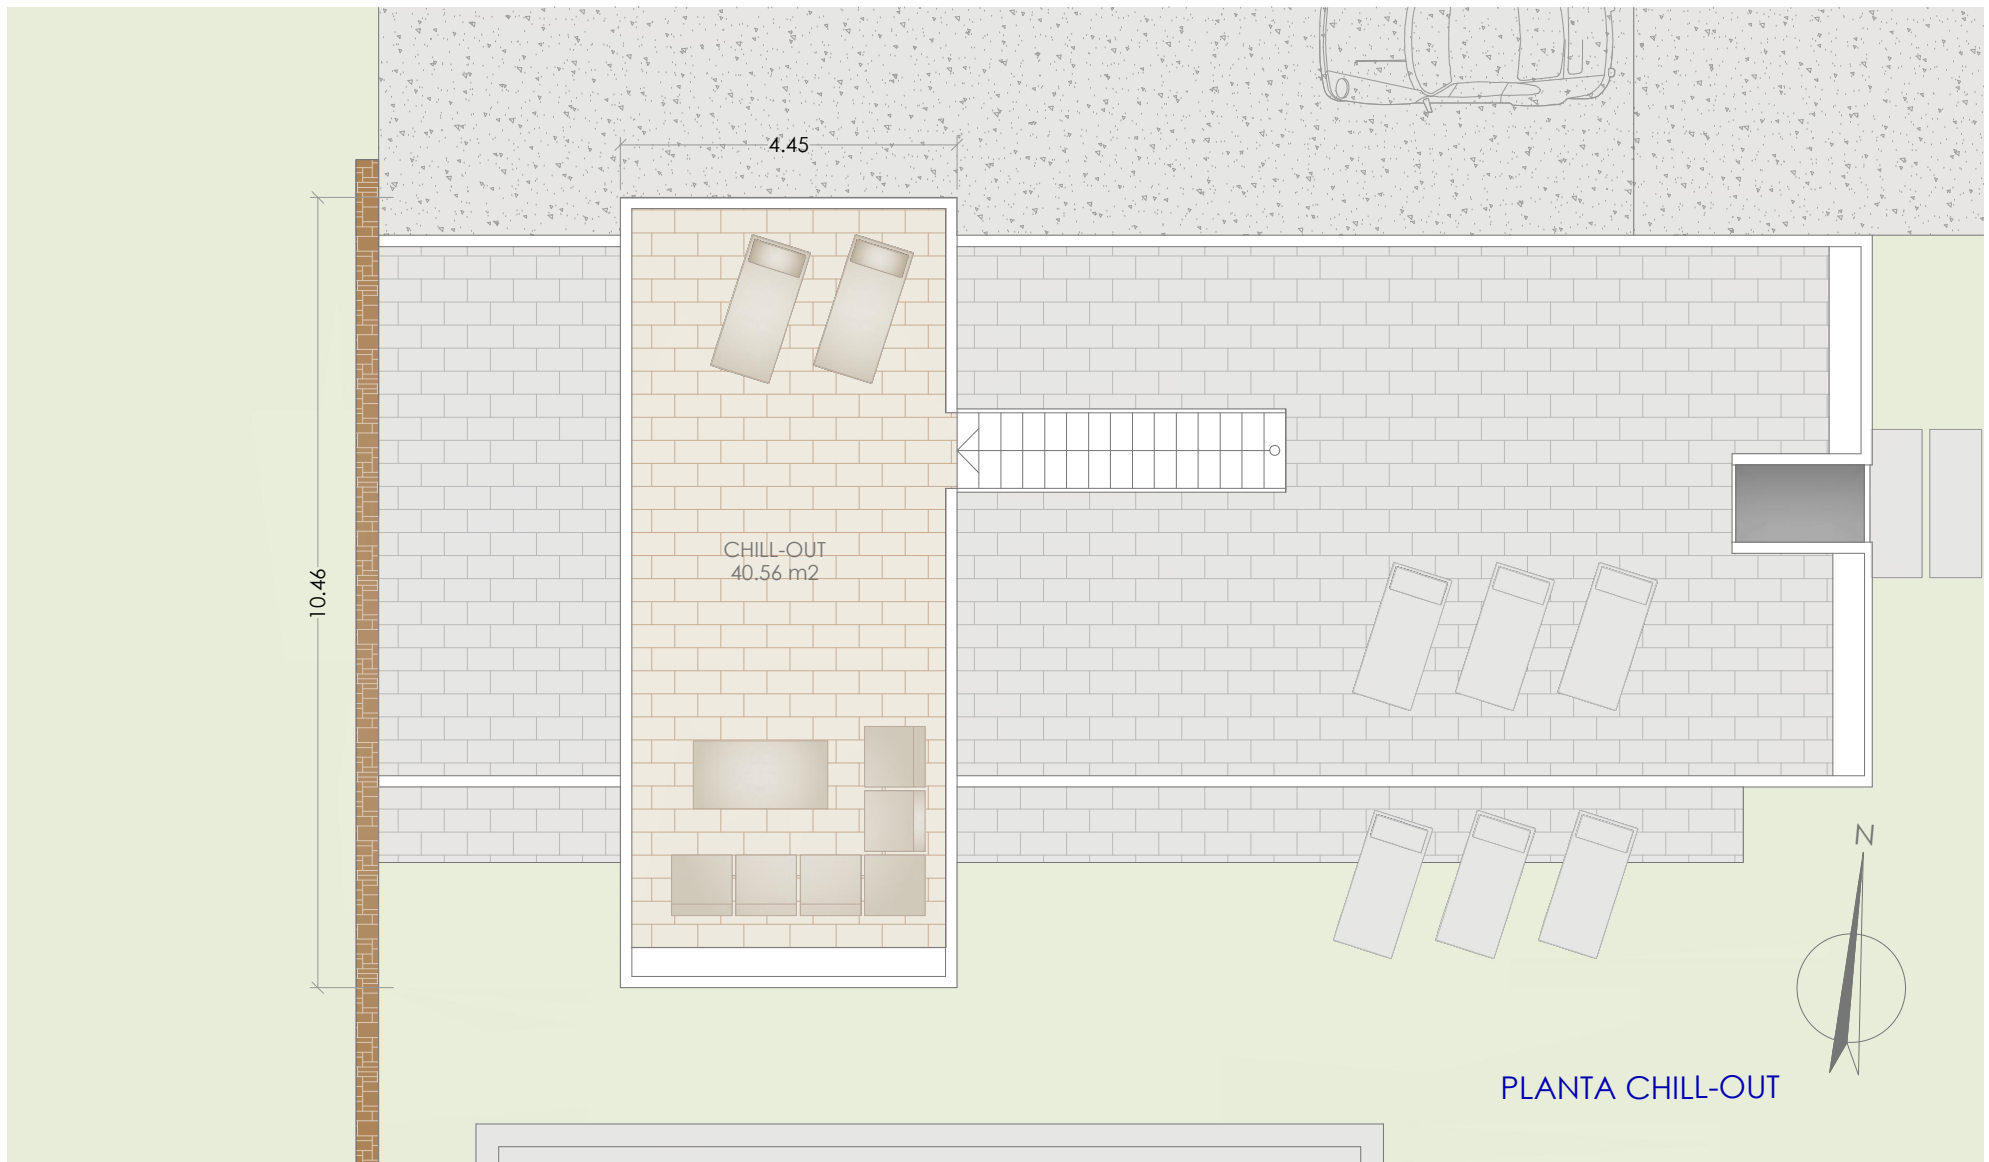

PLANTA CHILL-OUT


SUP. CONSTRUIDAS PLANTA SOTANO = 142.16m2

SUP. CONSTRUIDAS PLANTA BAJA = VIVIENDA: 121.50m2 - TERRAZA: 24.70m2

SUP. CONSTRUIDAS PLANTA PRIMERA = VIVIENDA: 40.50m2 - TERRAZA: 112.10m2


SUP. CONSTRUIDAS PLANTA CHILL-OUT = 46.52m2

D15

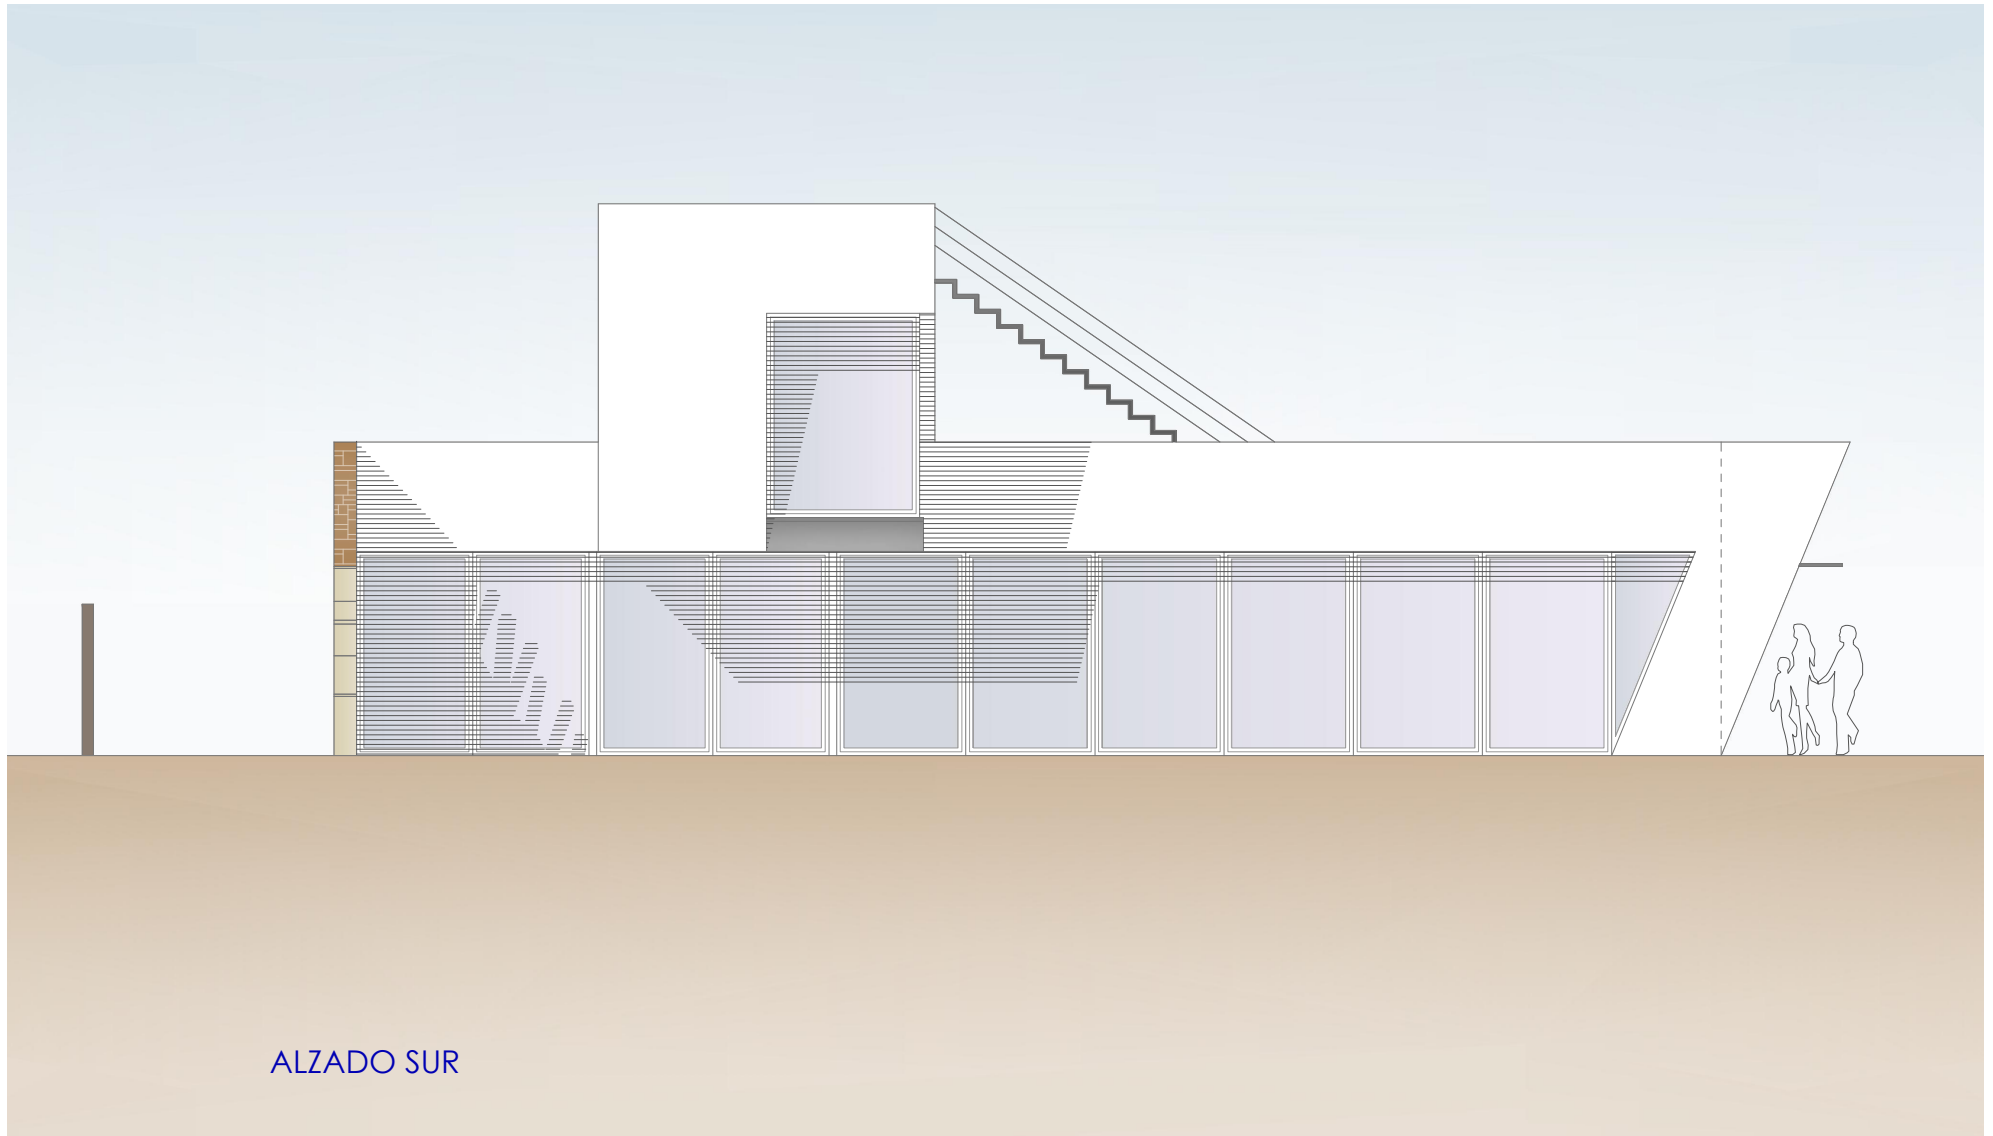

A4 / 1:100

D15

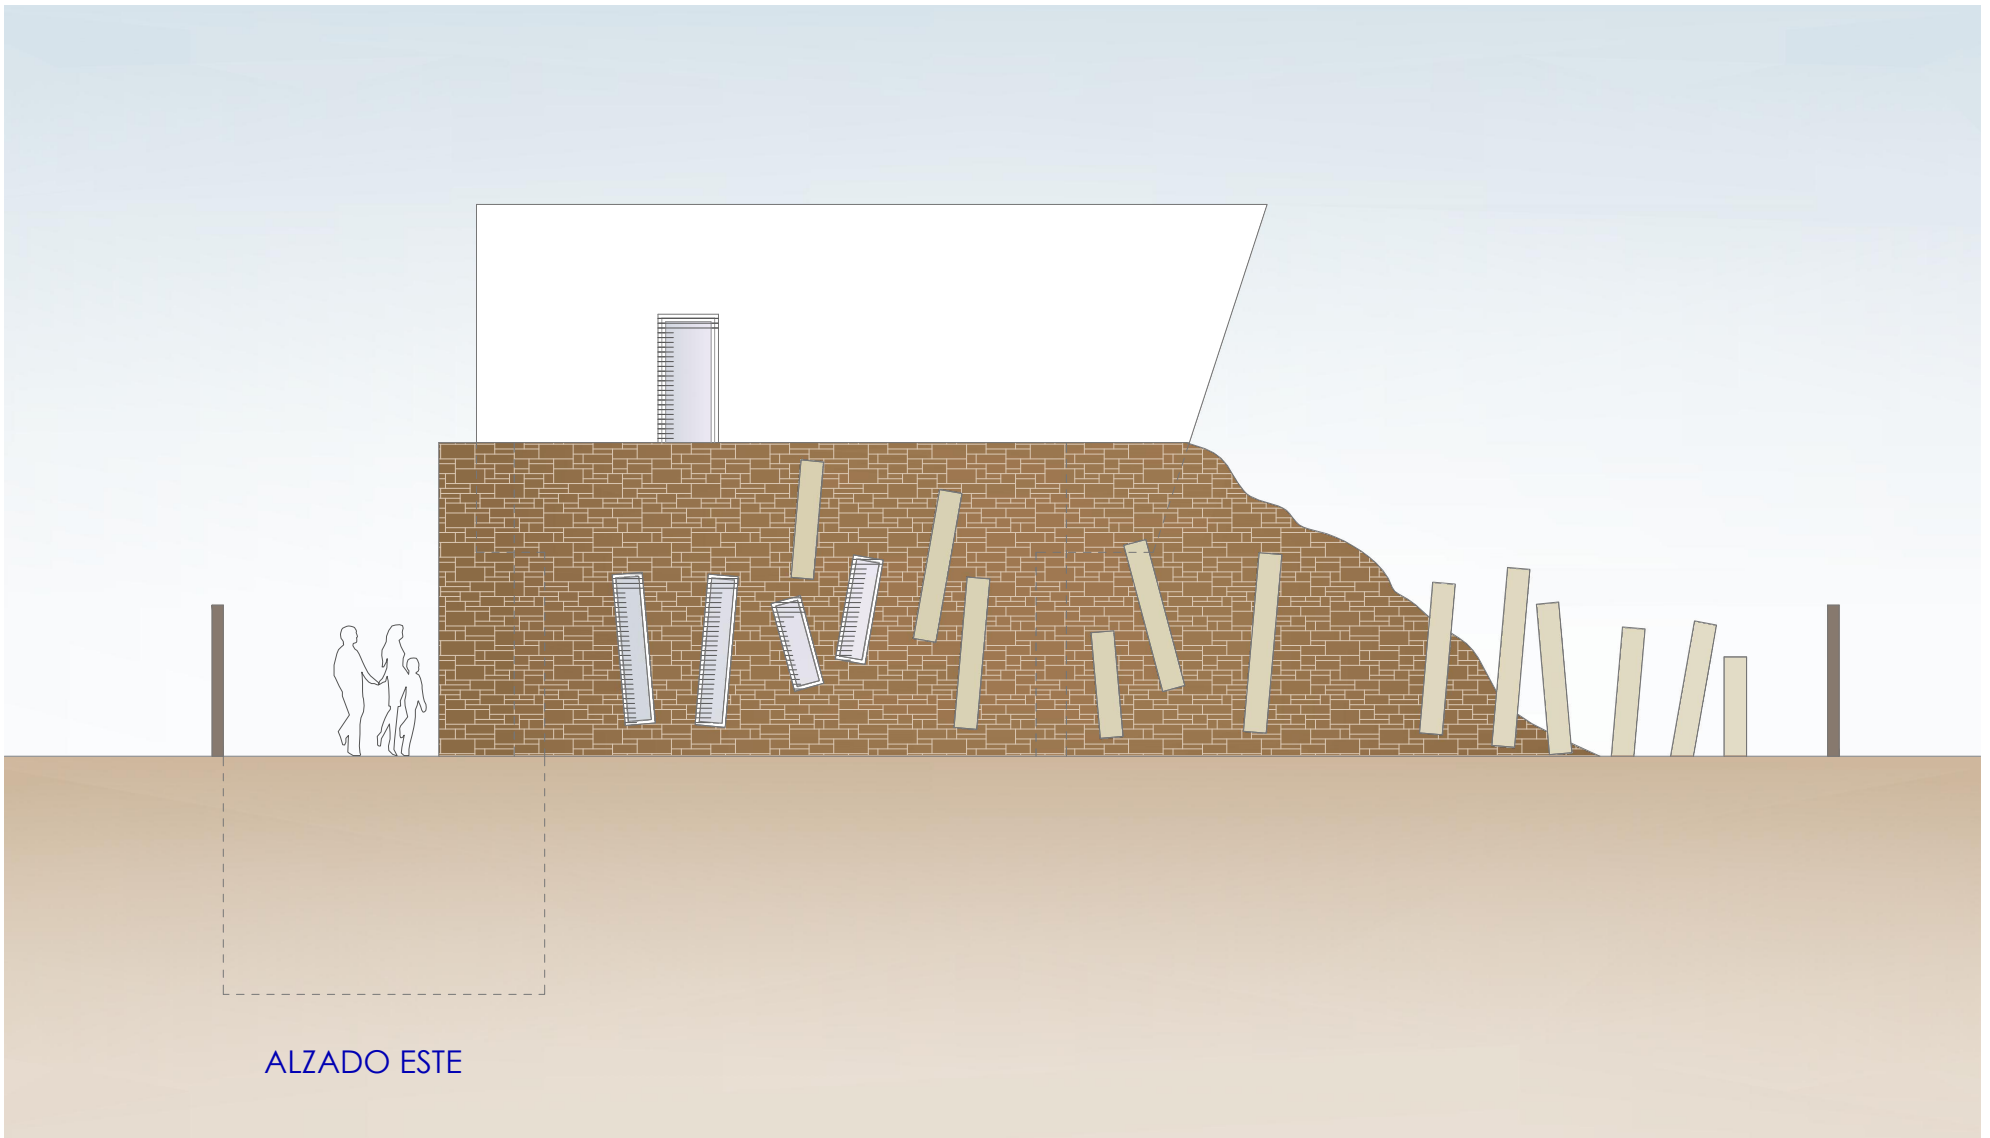

A4 / 1:100

