


PLANO EMPLAZAMIENTO

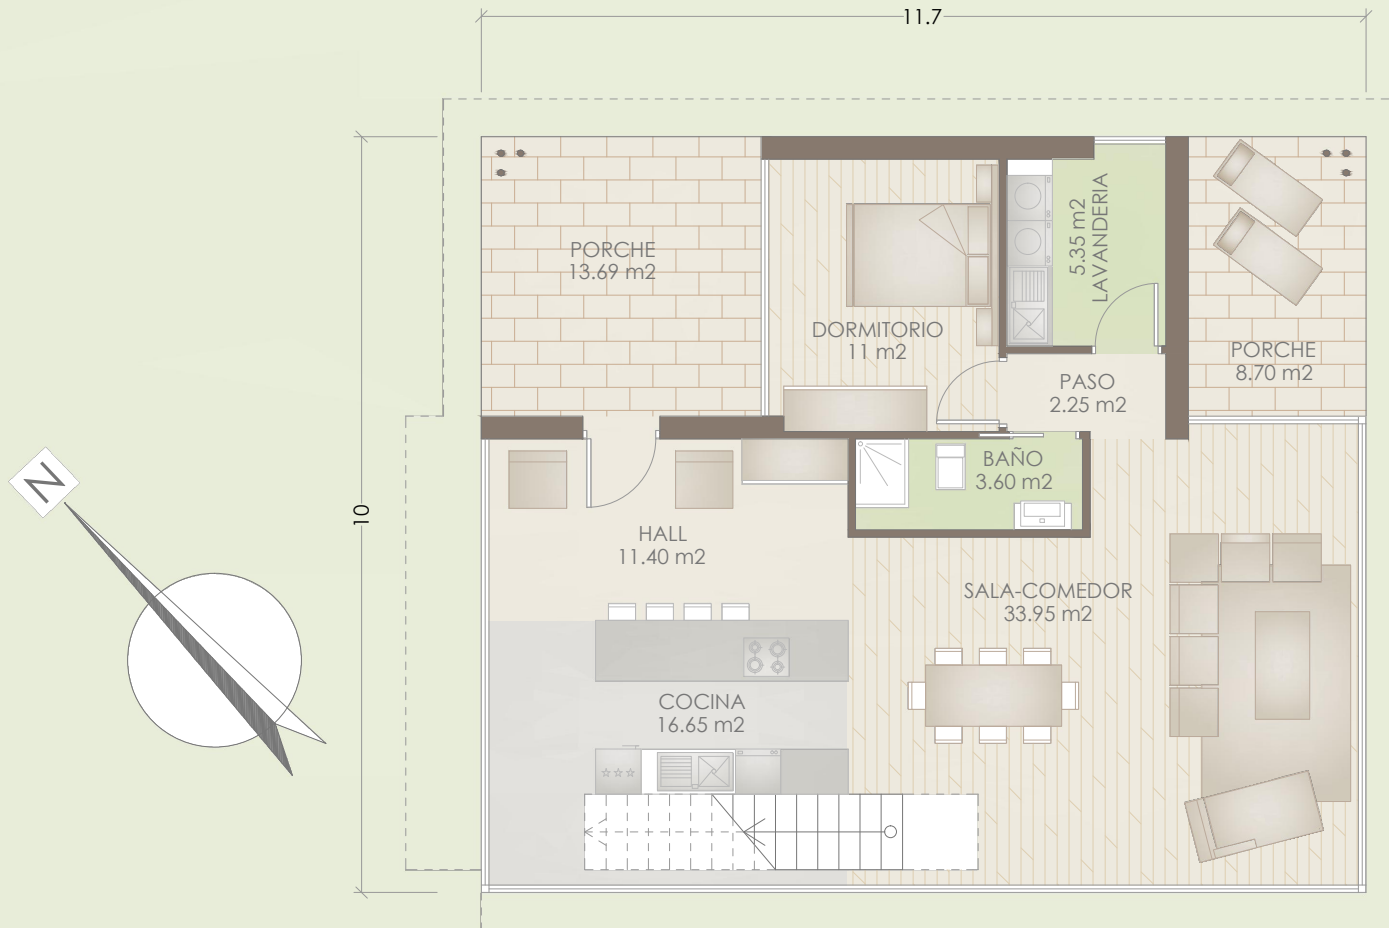

PLANTA BAJA

SUP. CONSTRUIDAS PLANTA BAJA = VIVIENDA: 94.61m² - PORCHE: 22.39m²

SUP. CONSTRUIDAS PLANTA PRIMERA = VIVIENDA: 94.61m²

SUP. CONSTRUIDAS PLANTA CHILL-OUT = 117.50m²

A4 / 1:100
ENERO 2017




PLANTA PRIMERA

SUP. CONSTRUIDAS PLANTA BAJA = VIVIENDA: 94.14m² - PORCHE: 22.85m²

SUP. CONSTRUIDAS PLANTA PRIMERA = VIVIENDA: 94.61m²

SUP. CONSTRUIDAS PLANTA CHILL-OUT = 117.50m²

A4 / 1:100
ENERO 2017

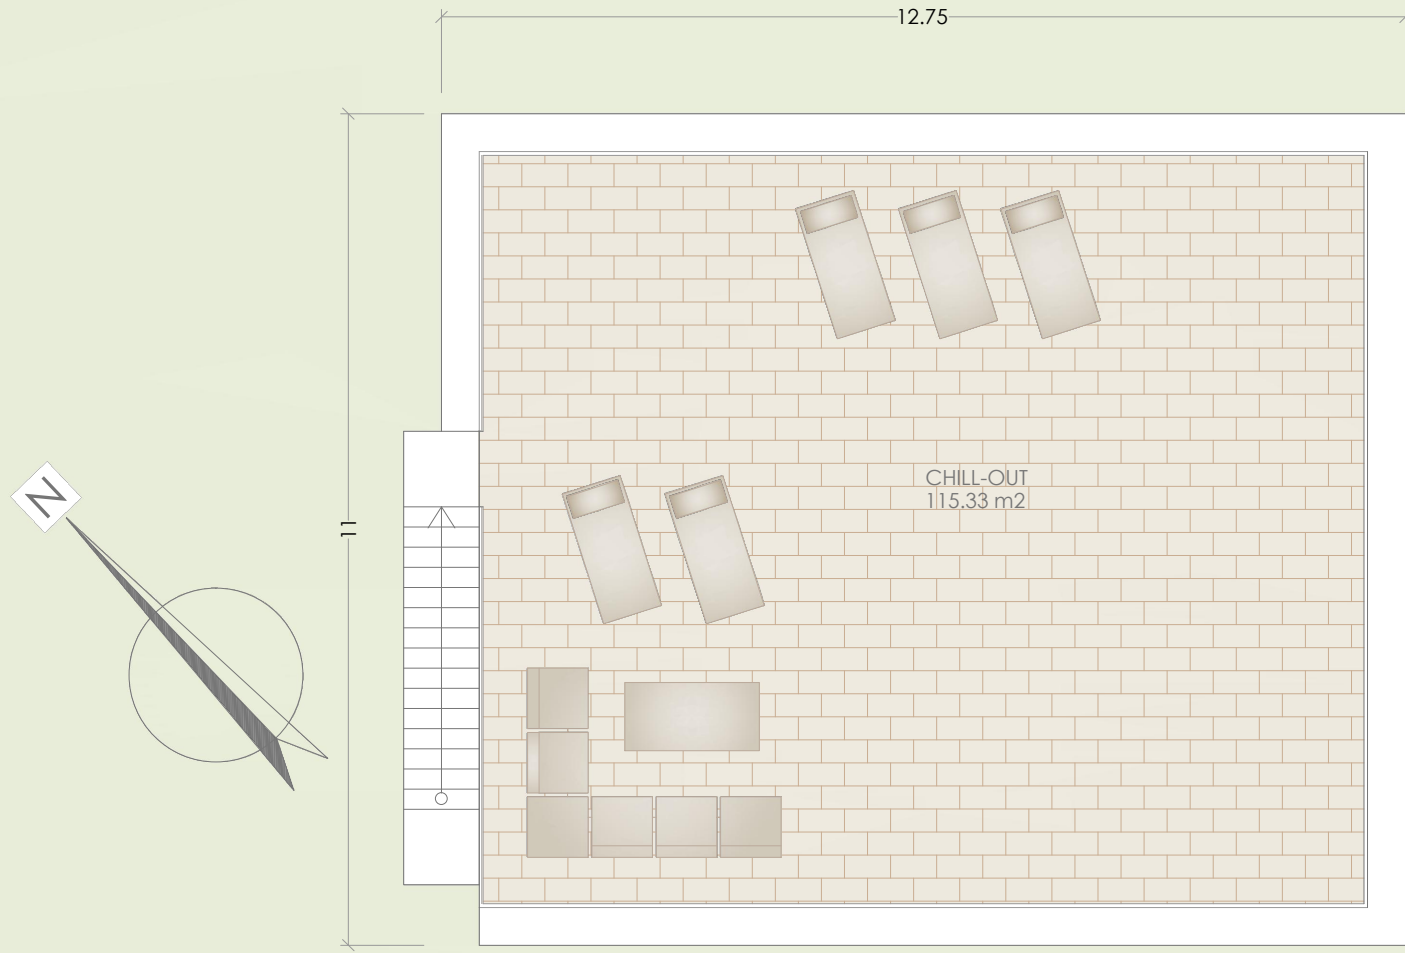


PLANTA CHILL-OUT

SUP. CONSTRUIDAS PLANTA BAJA = VIVIENDA: 94.14m² - PORCHE: 22.85m²


SUP. CONSTRUIDAS PLANTA PRIMERA = VIVIENDA: 94.61m²

SUP. CONSTRUIDAS PLANTA CHILL-OUT = 117.50m²

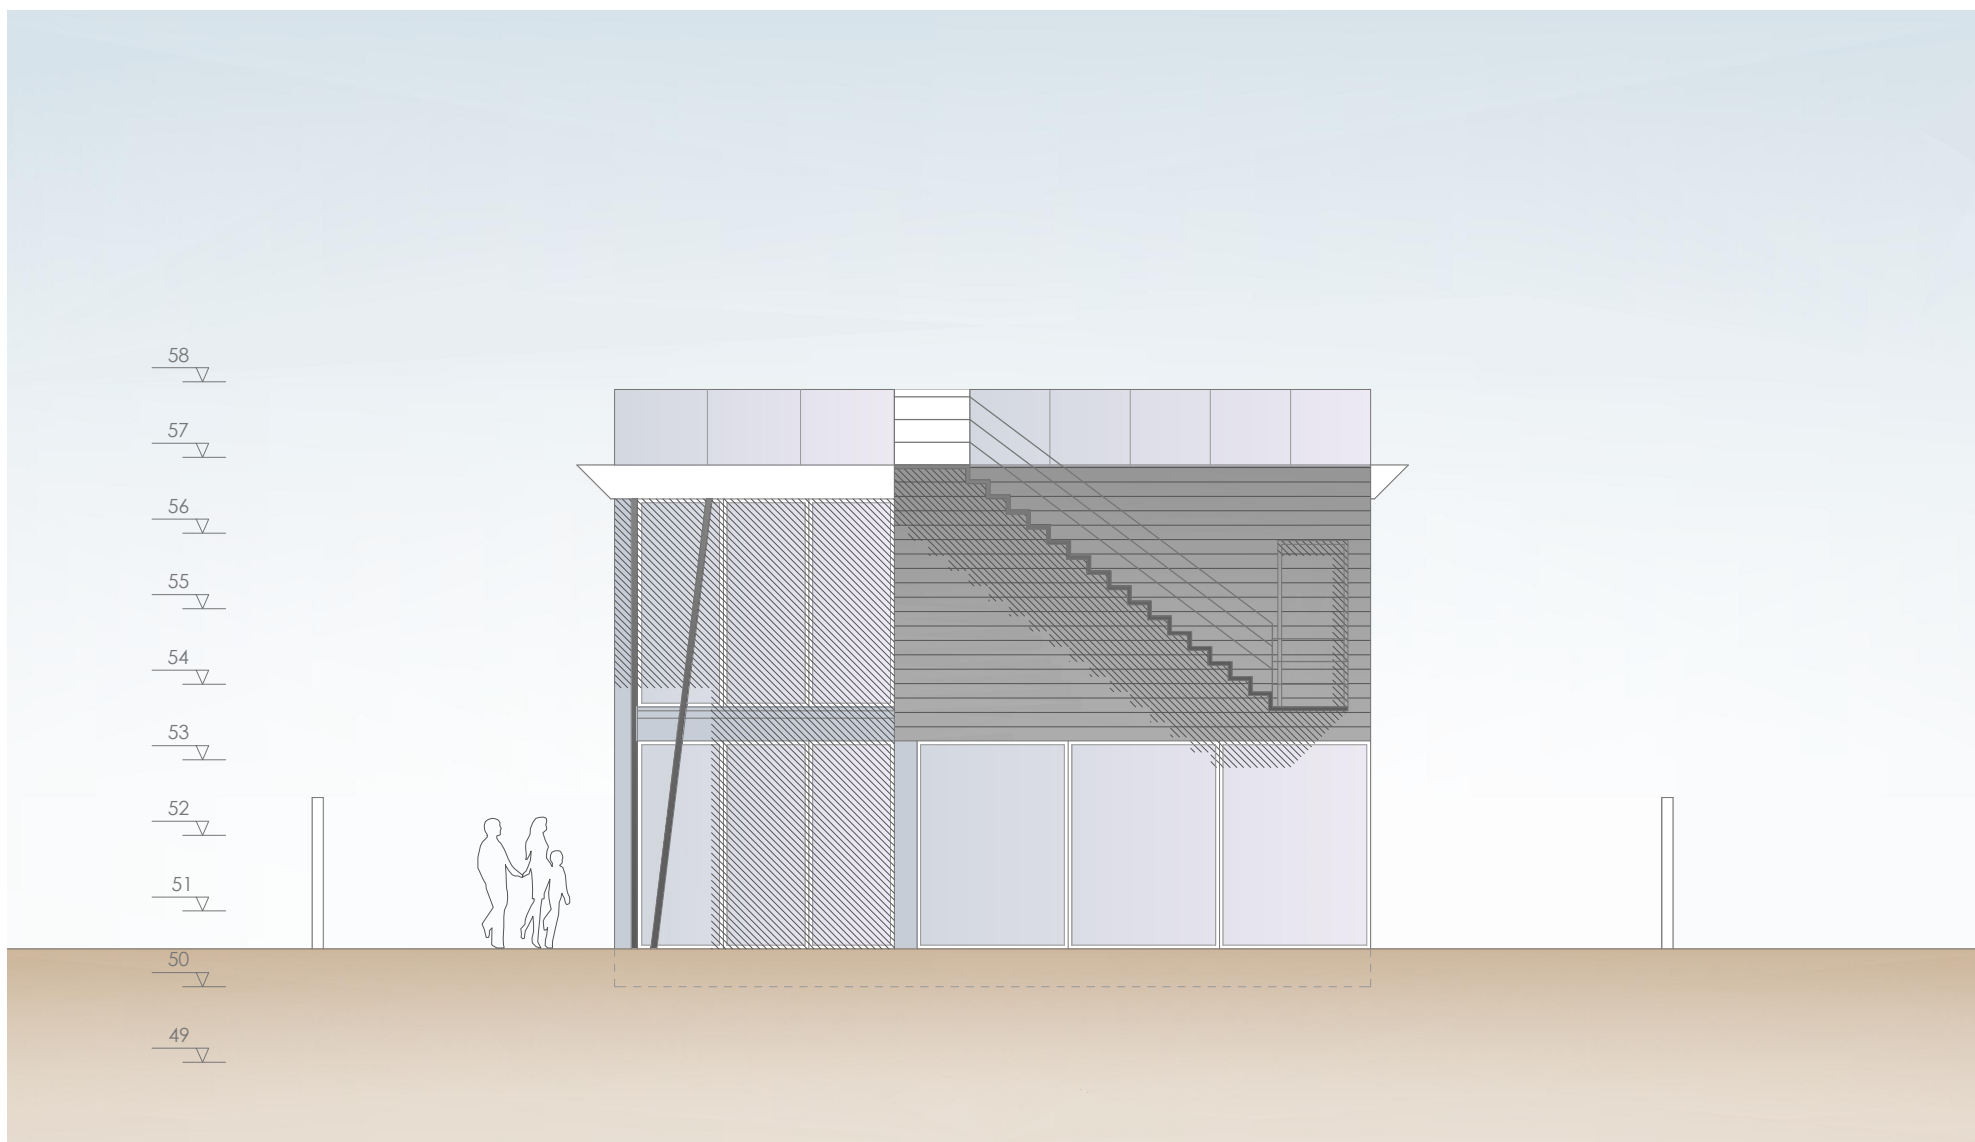


ALZADO NOROESTE

A4 / 1:100
ENERO 2017

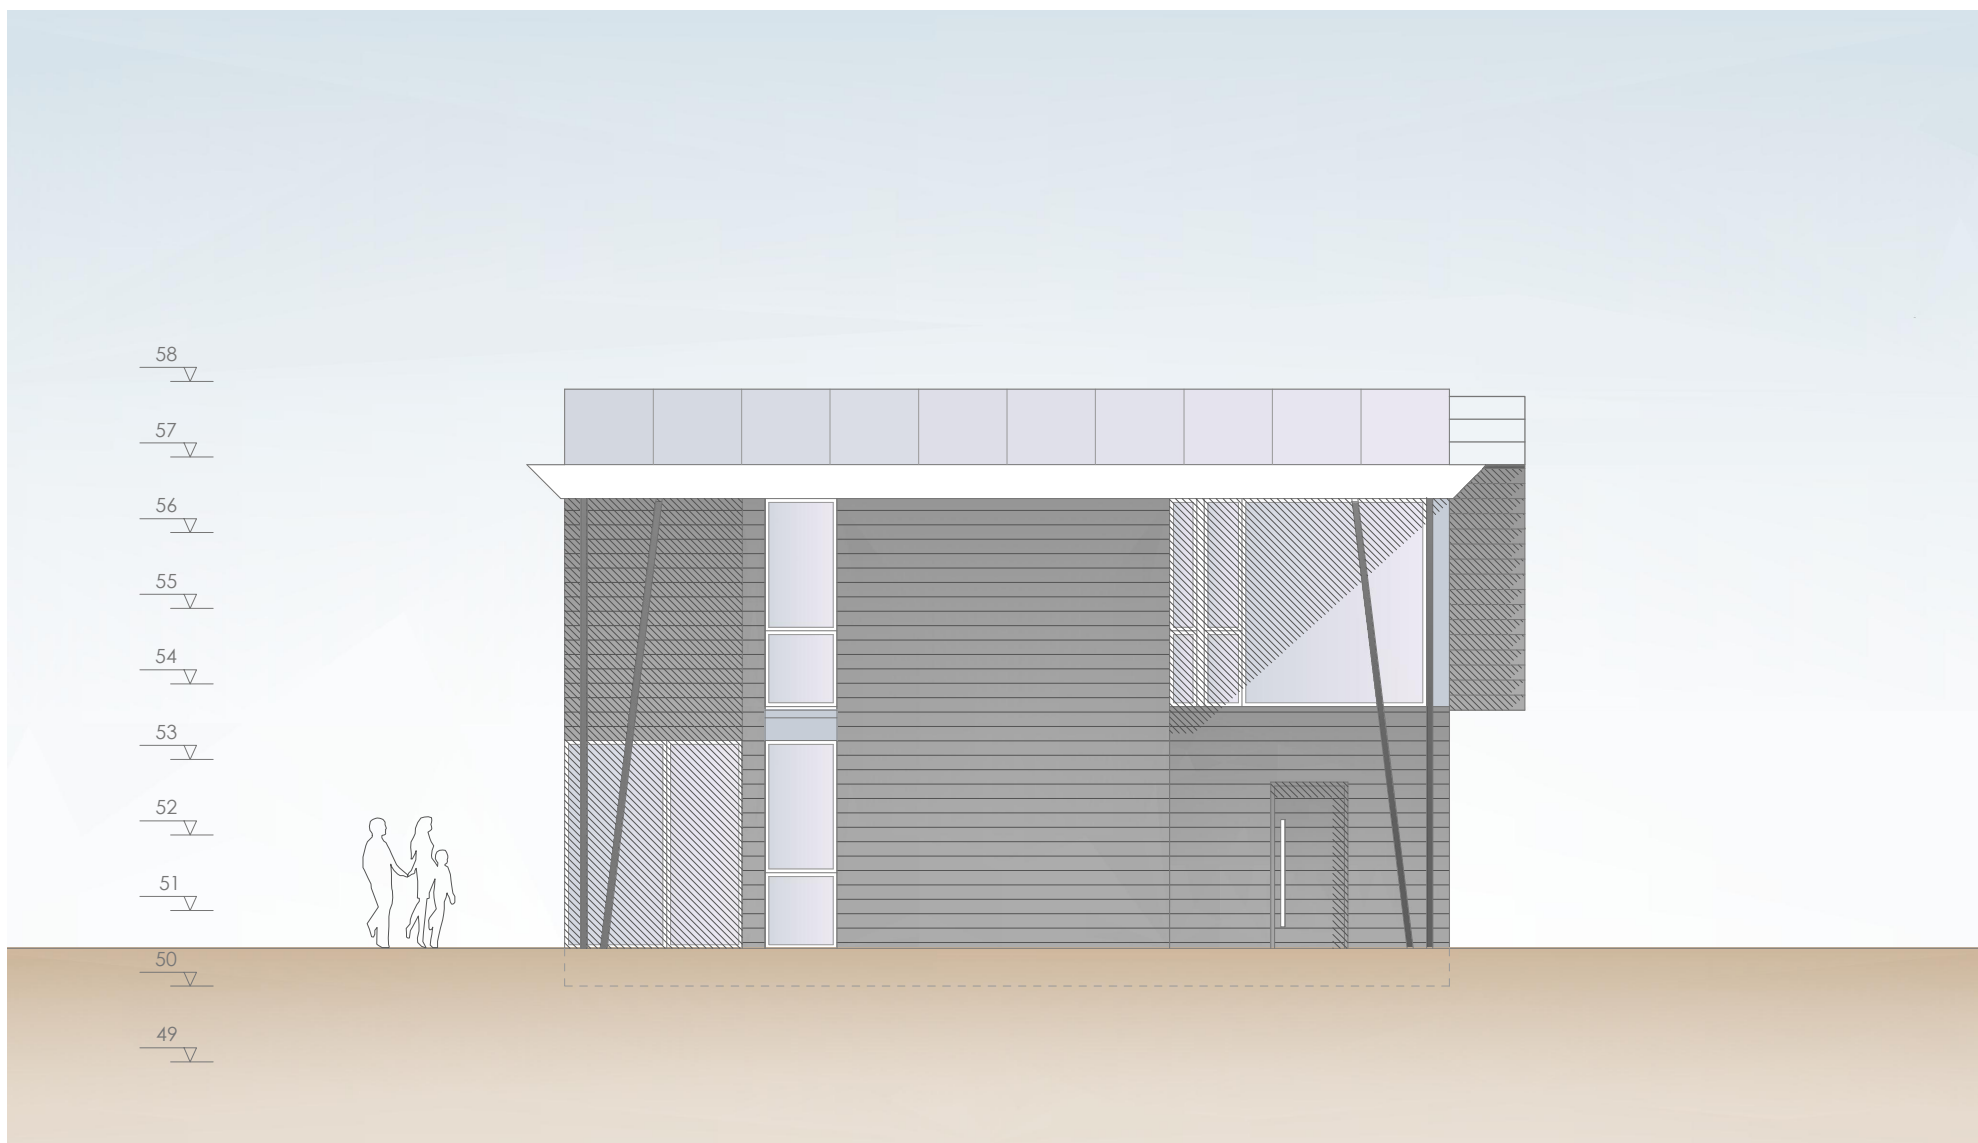


ALZADO NORESTE

A4 / 1:100
ENERO 2017

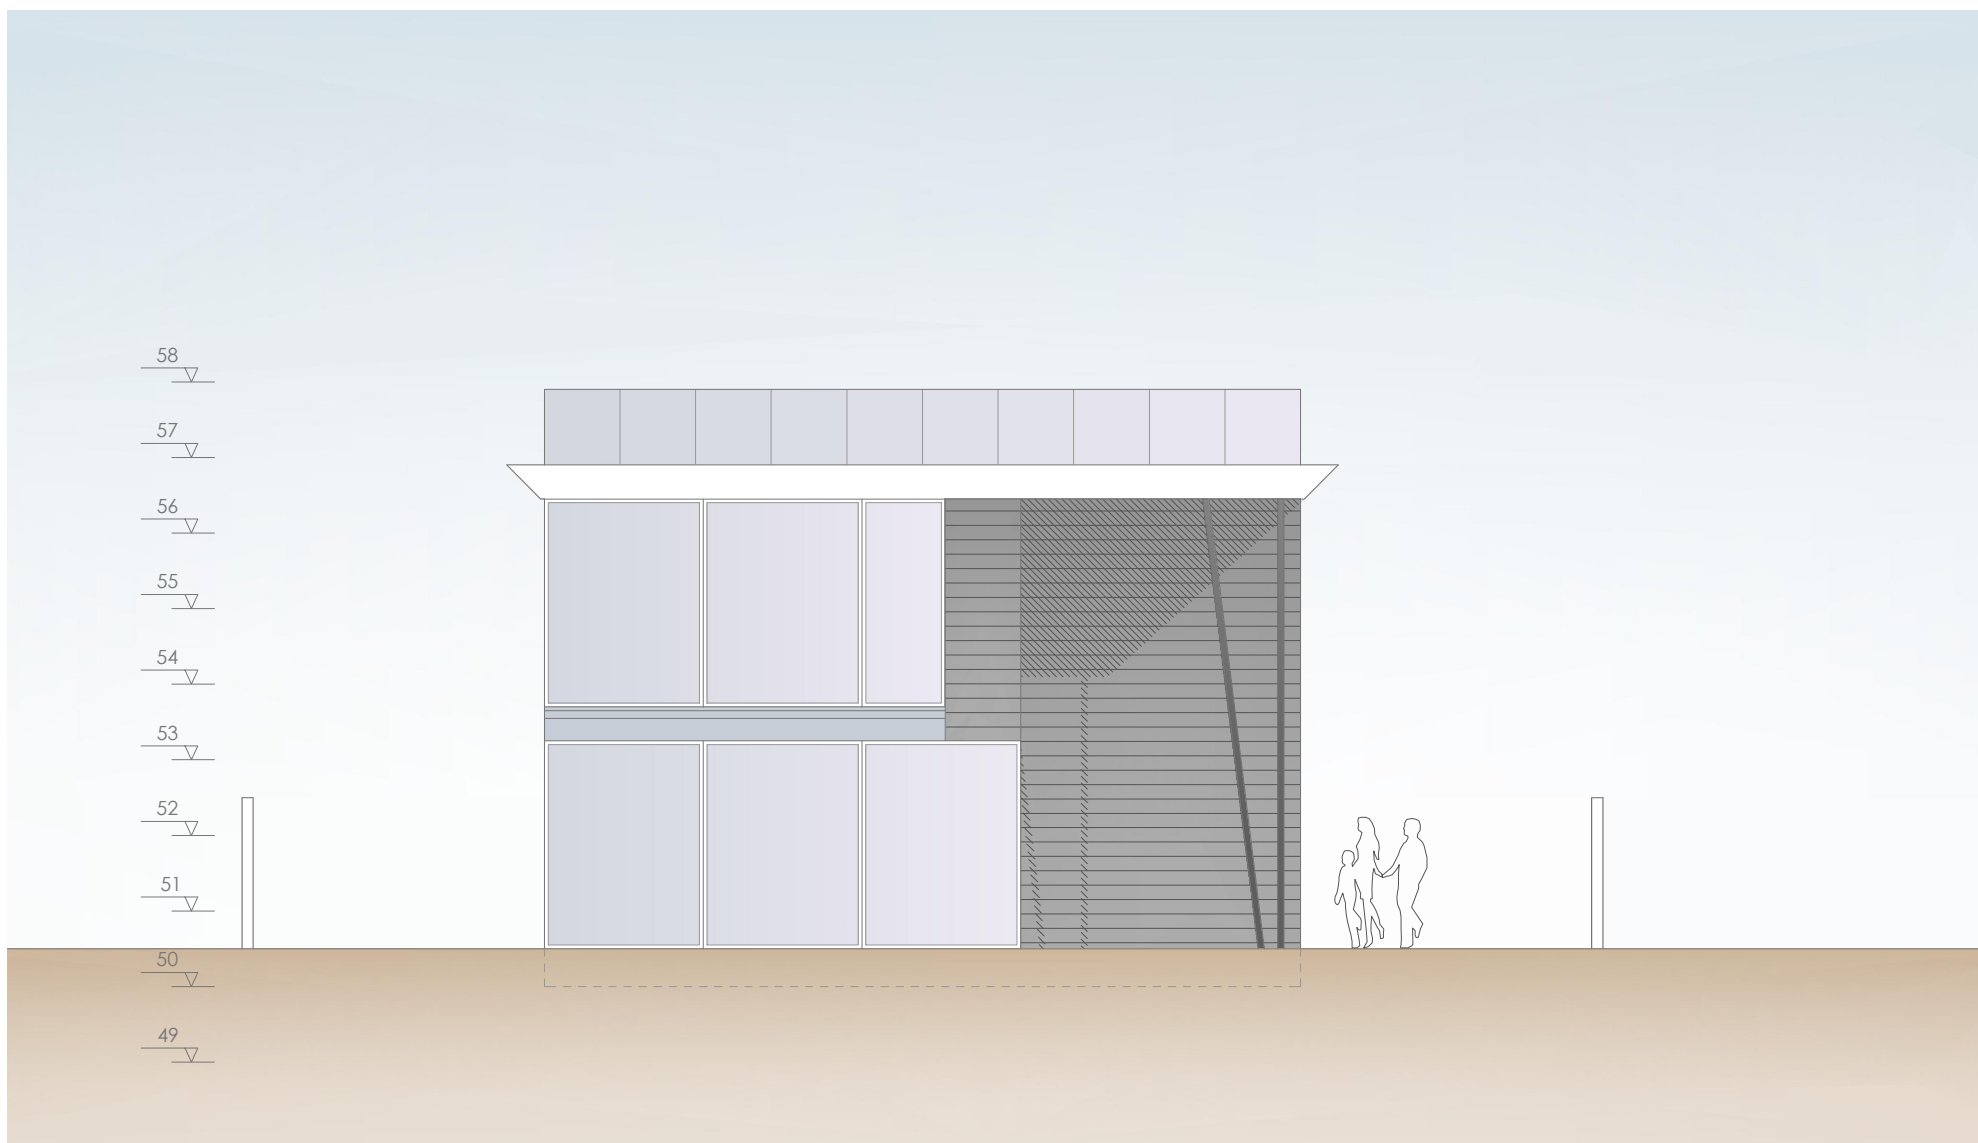

ALZADO SURESTE

A4 / 1:100
ENERO 2017

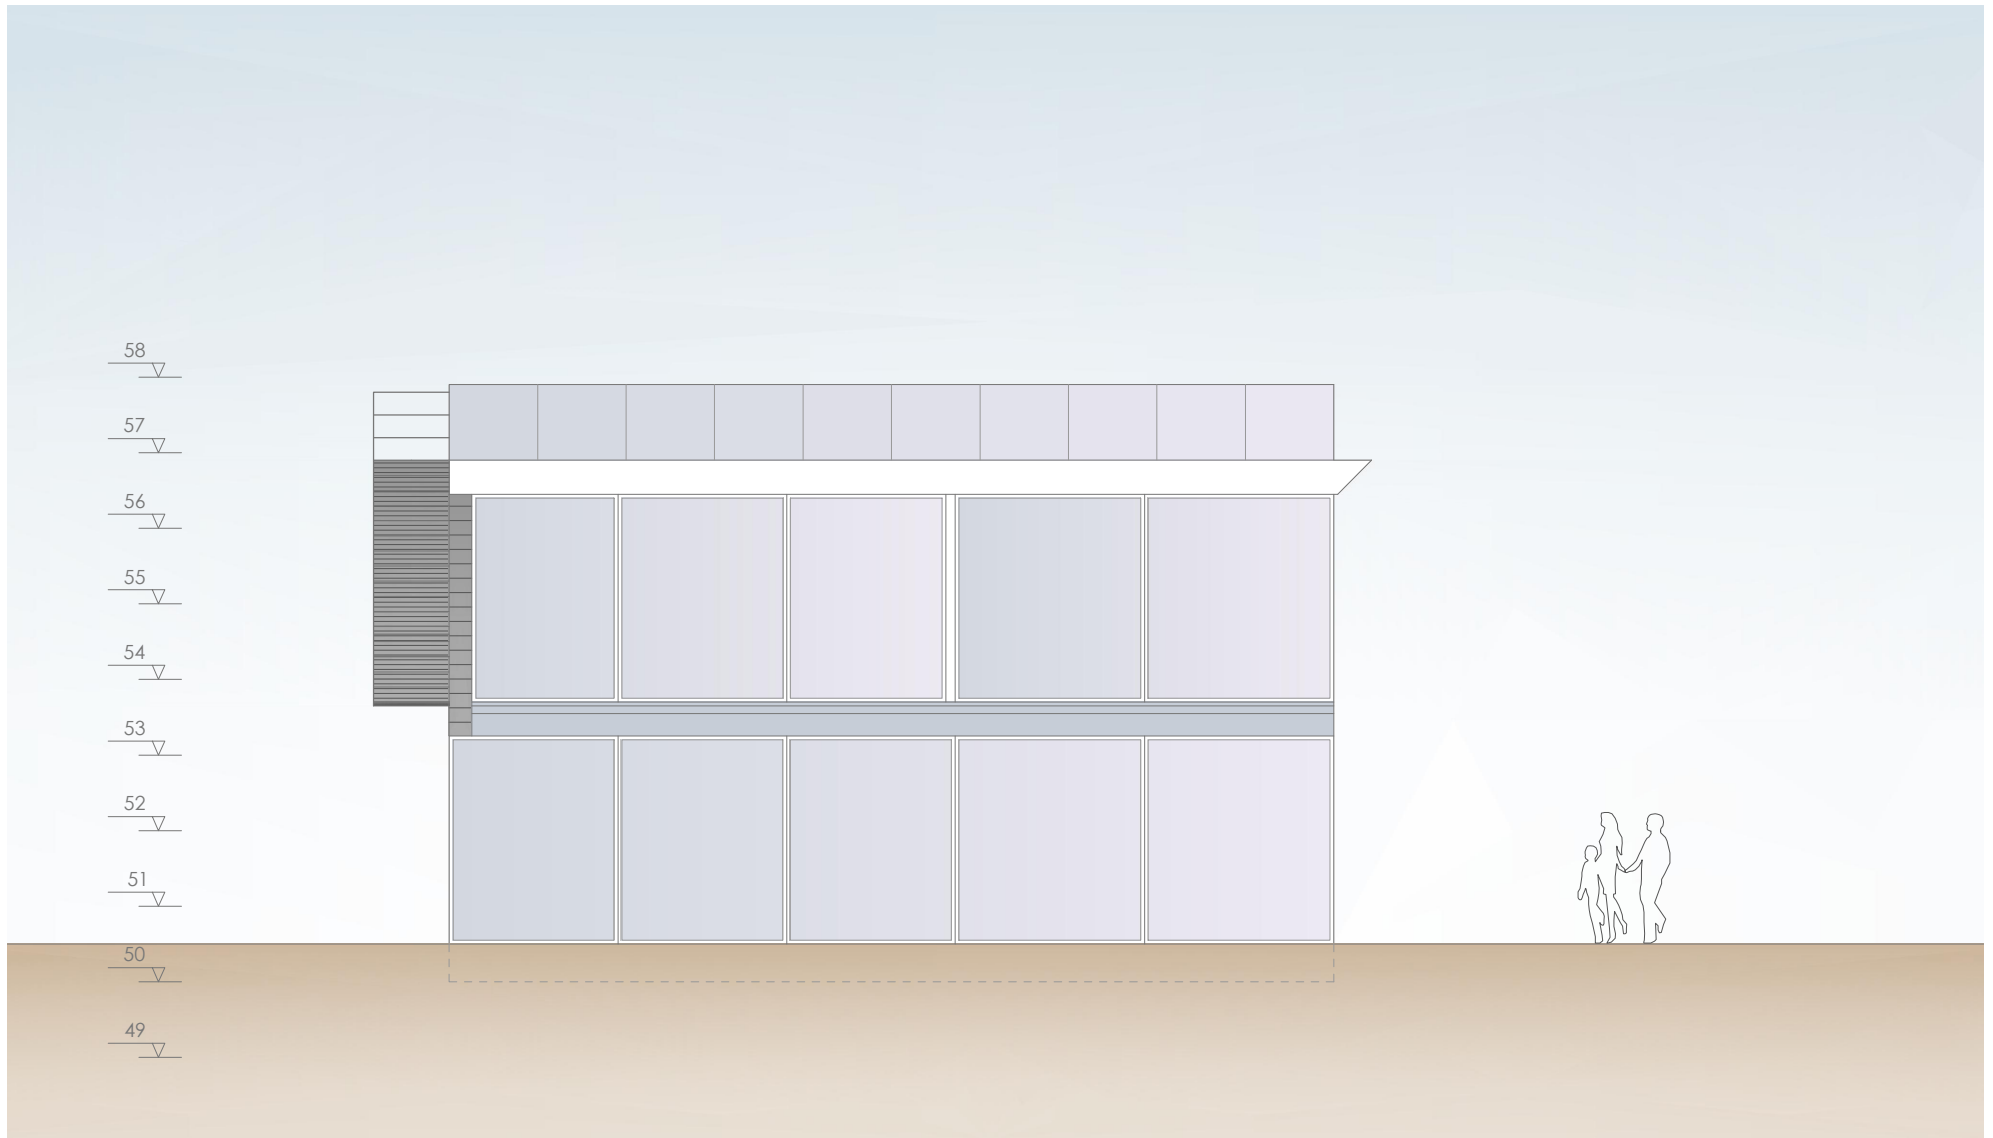

ALZADO SUROESTE