







PLANTA BAJA




PLANTA PRIMERA

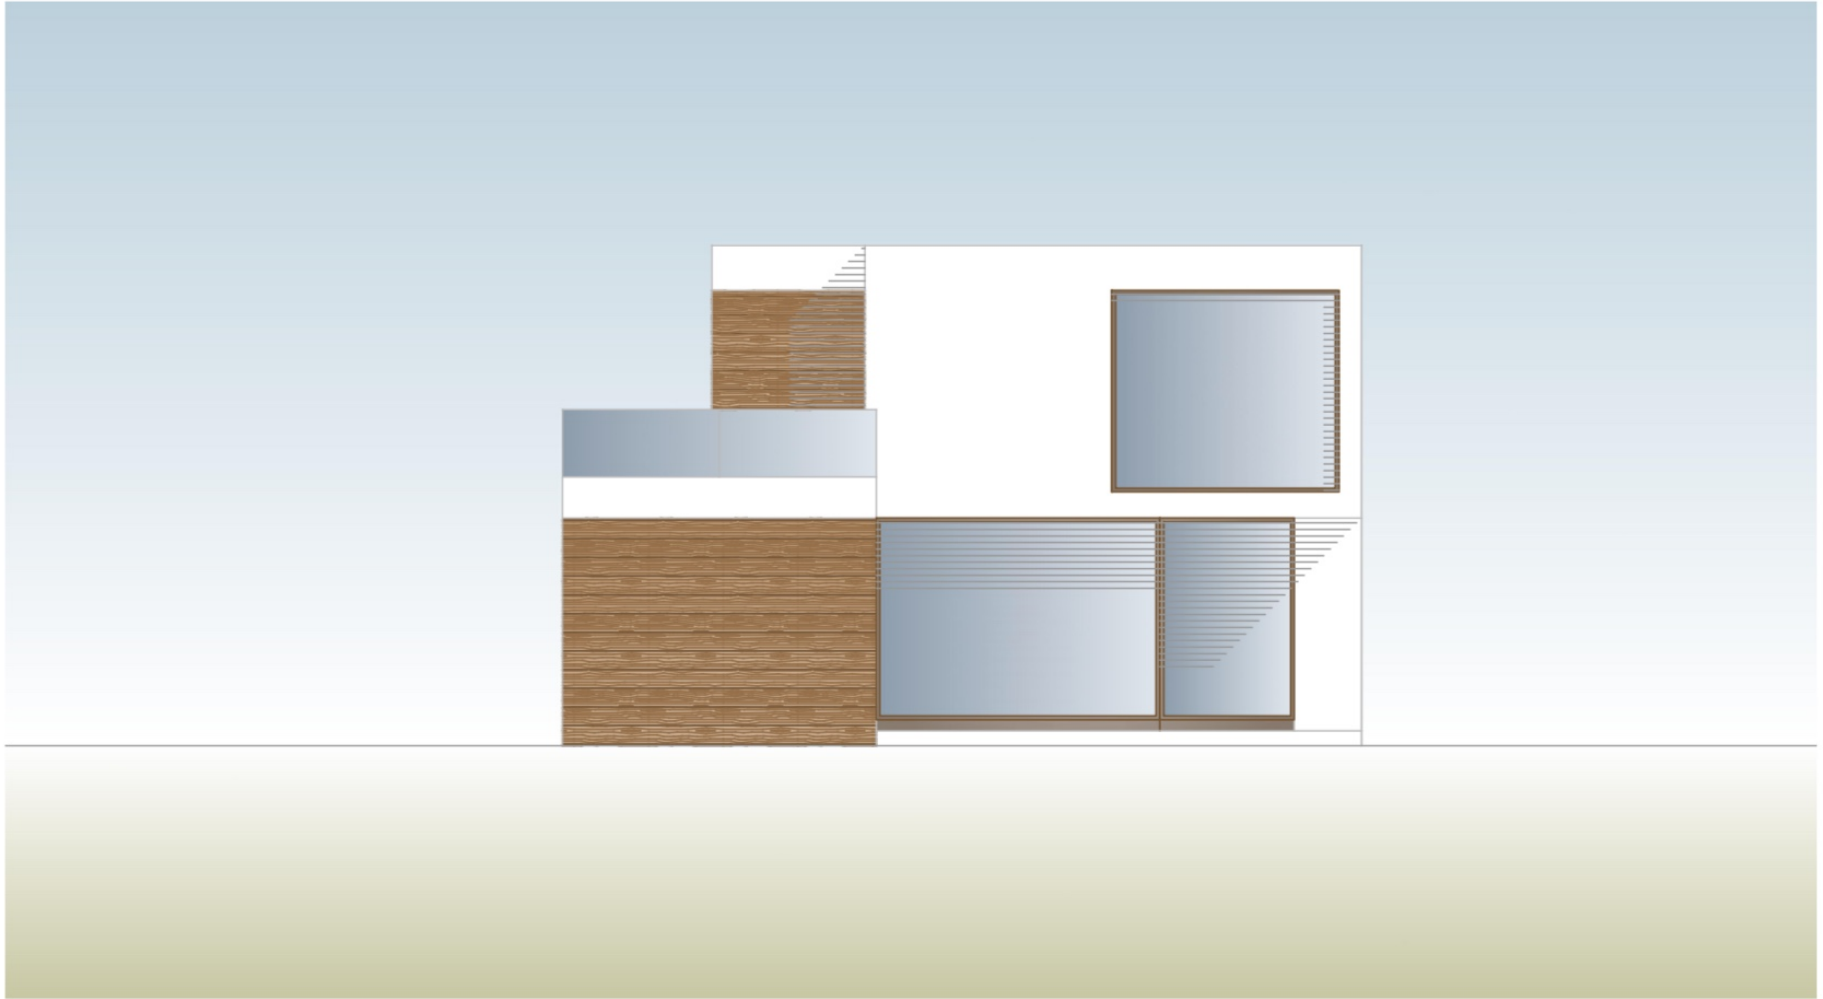

ALZADO NORESTE

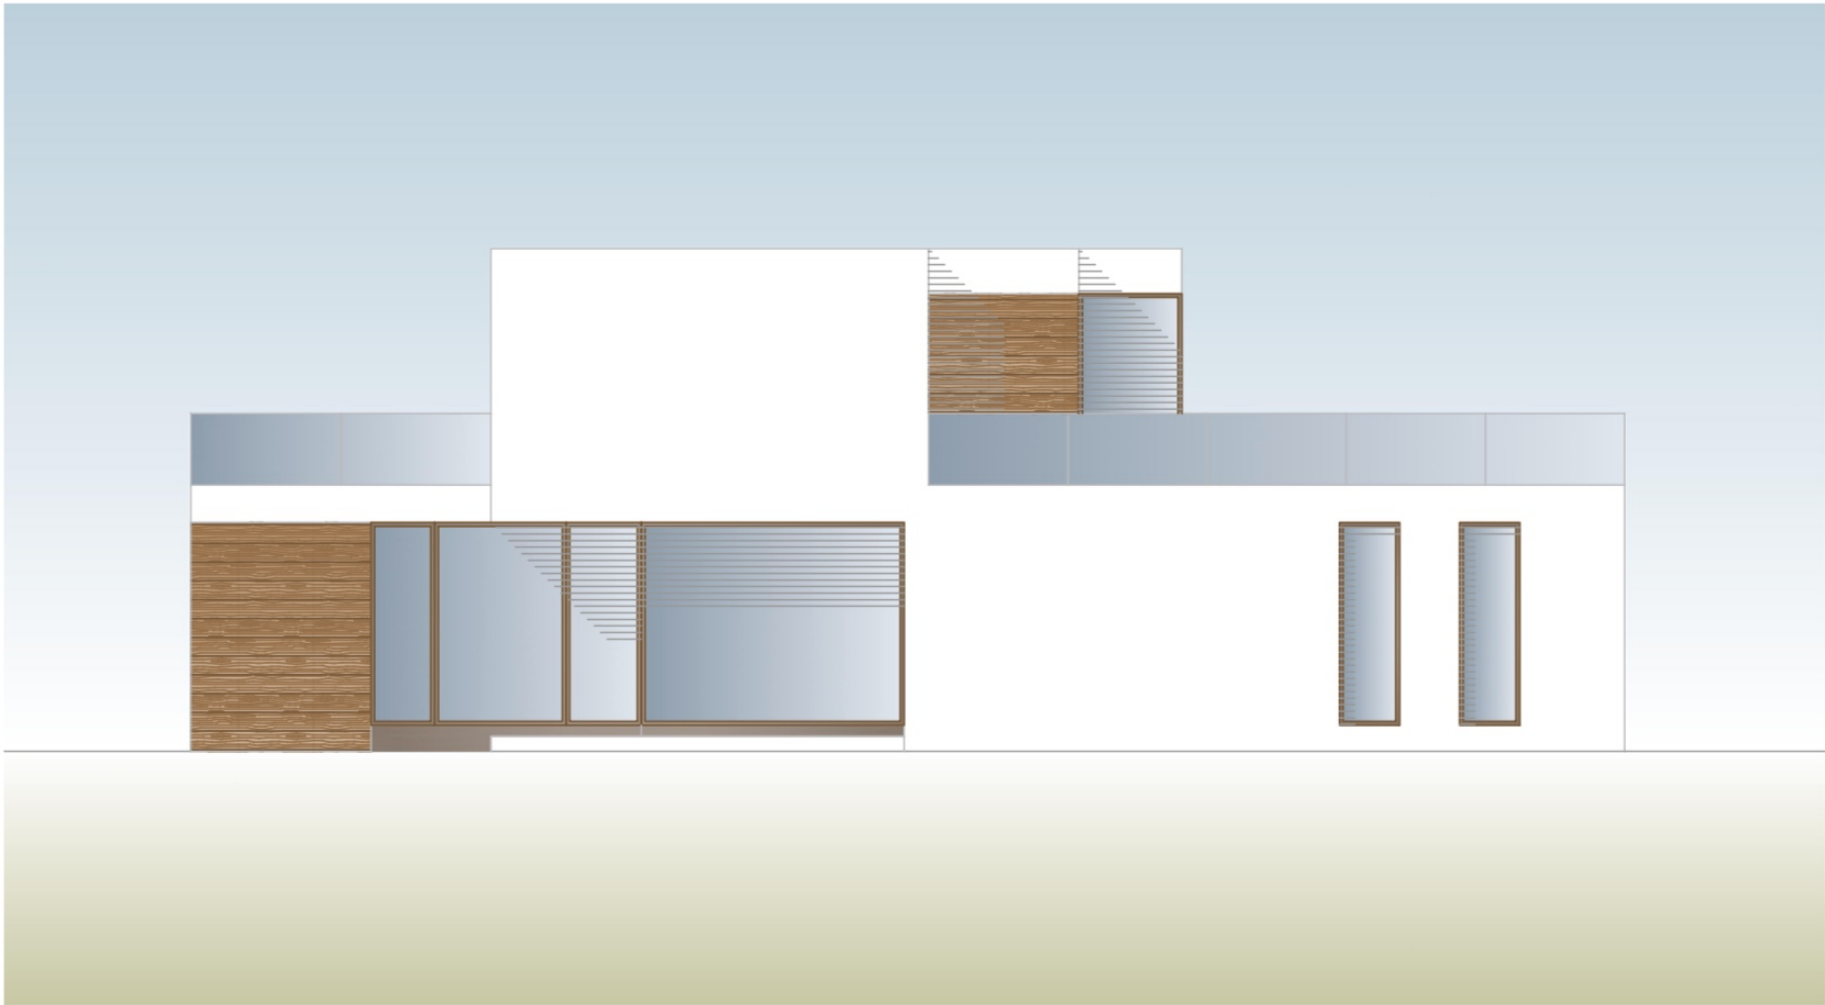


ALZADO NOROESTE

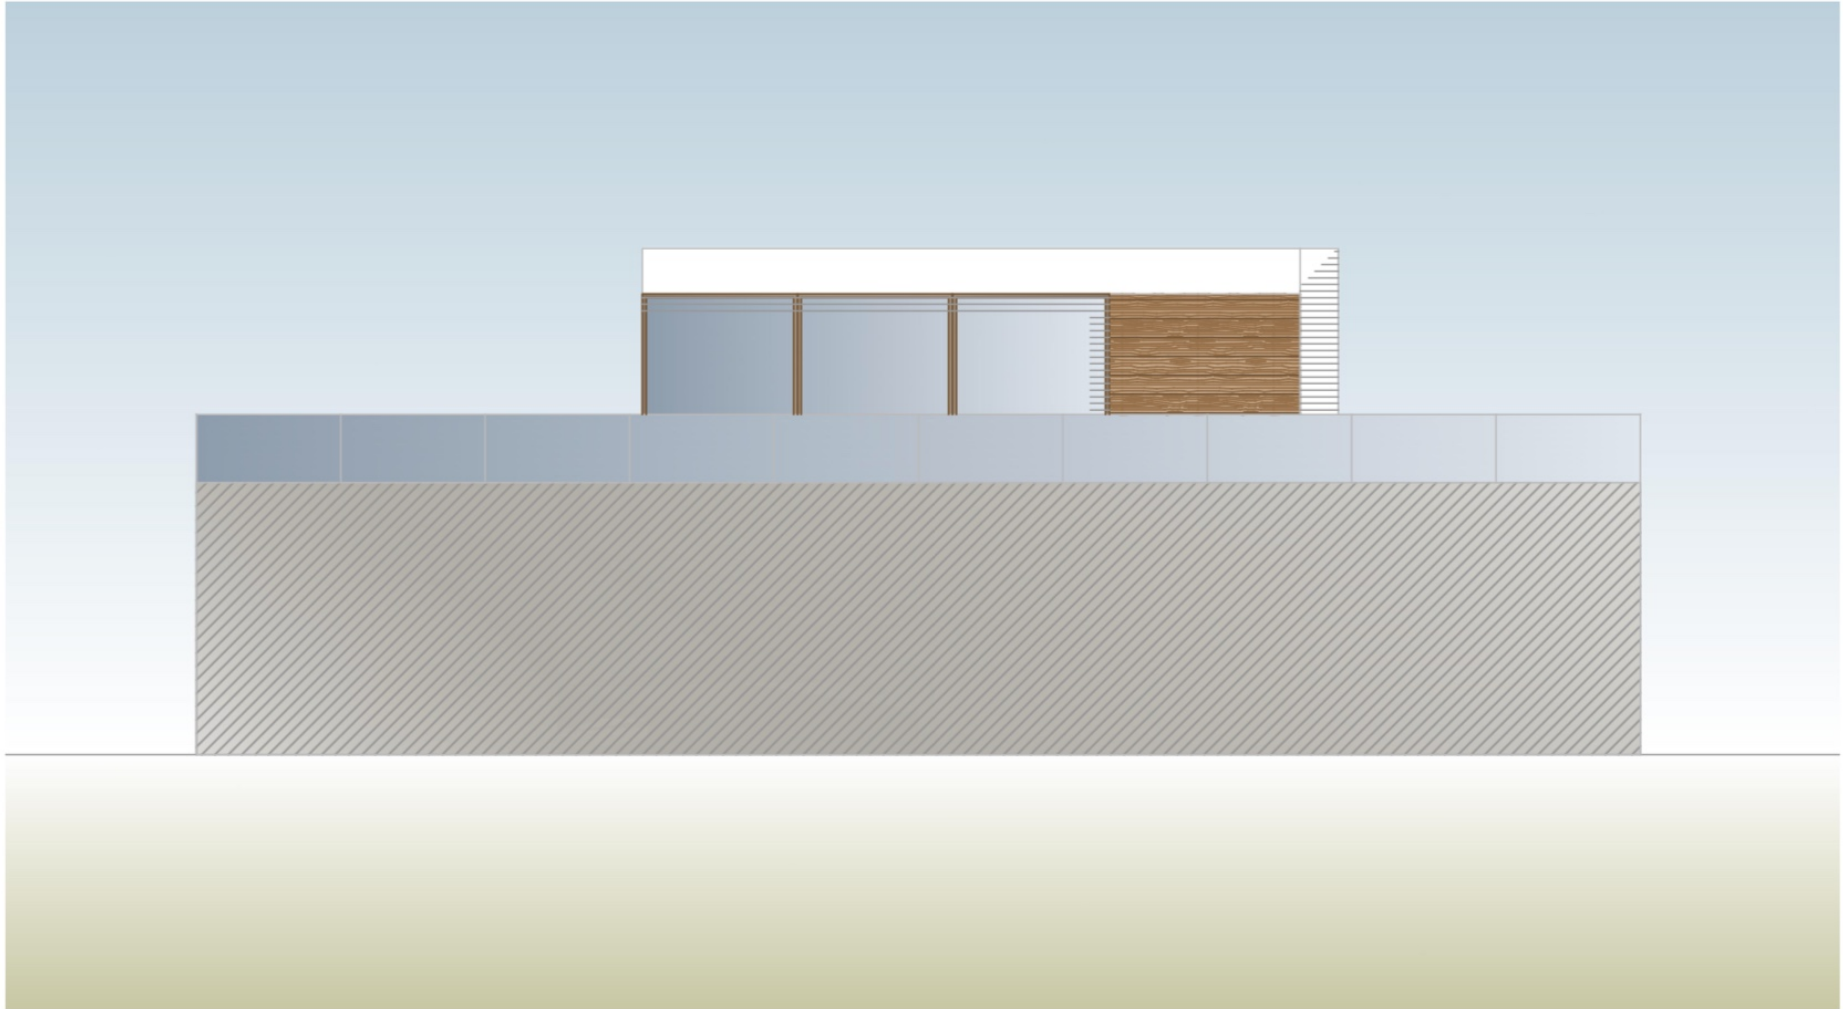

ALZADO SURESTE



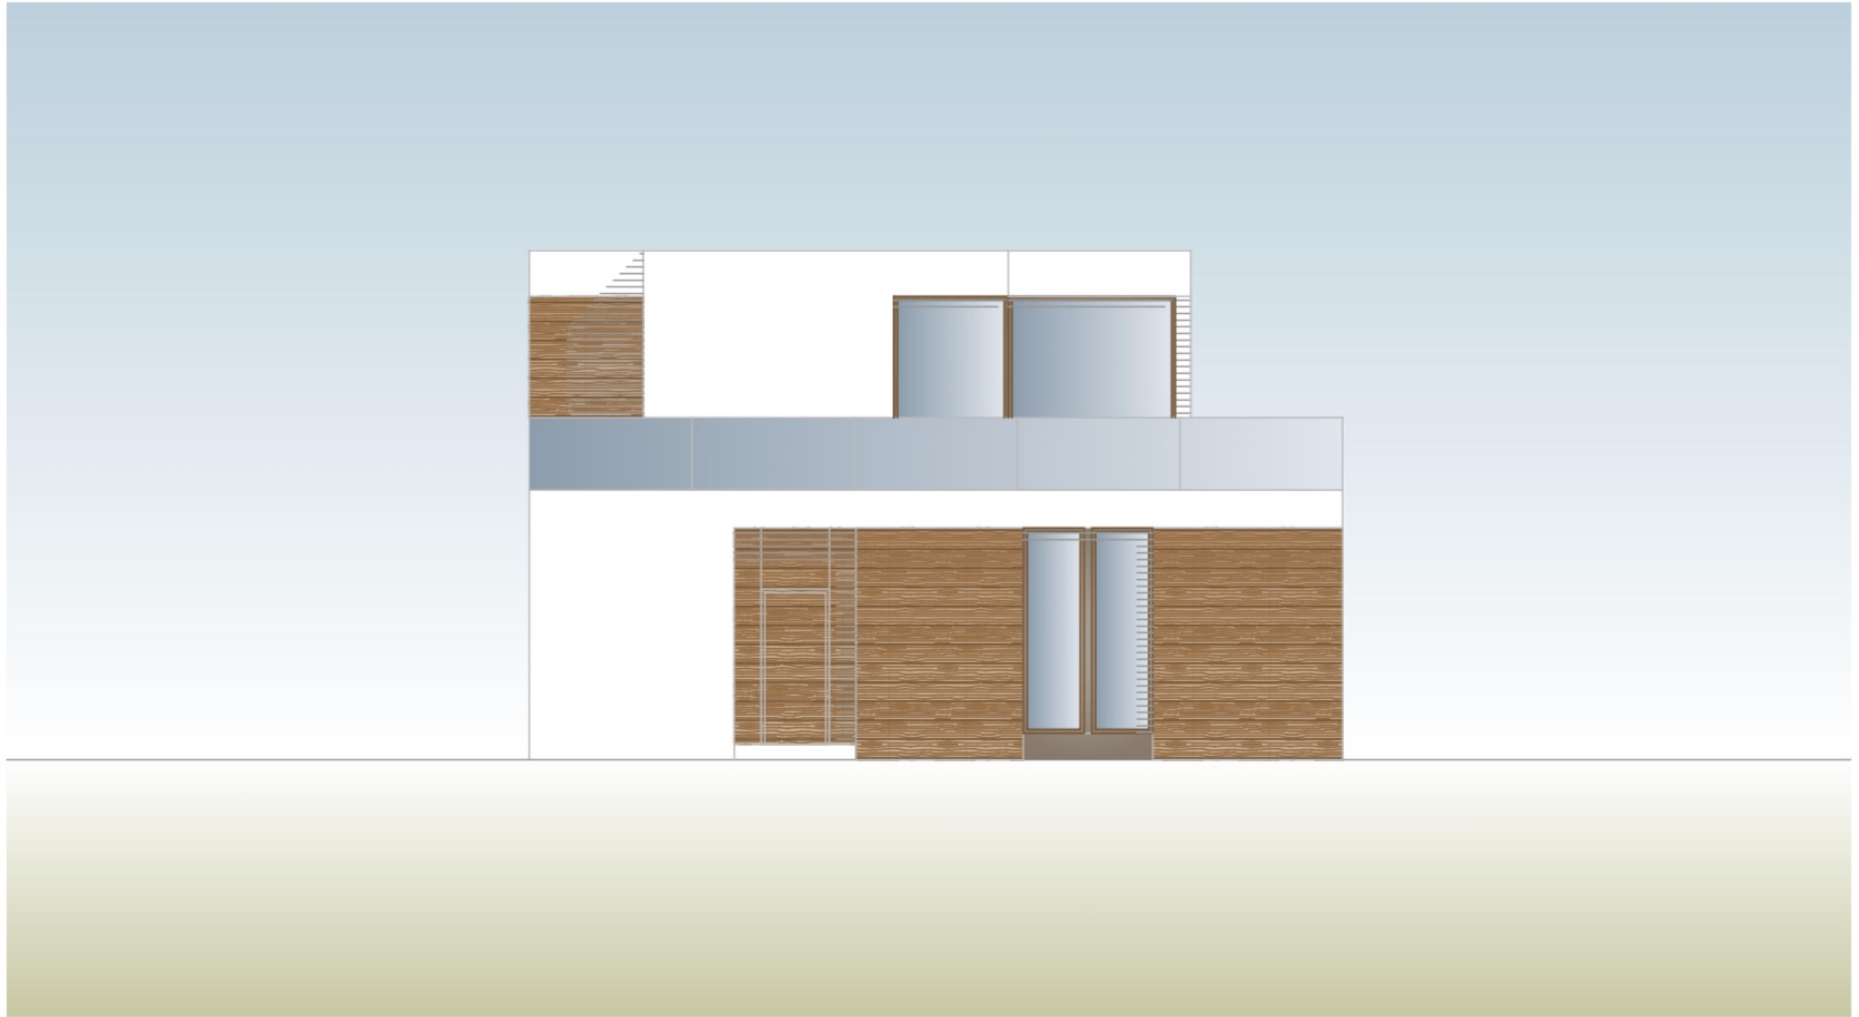

ALZADO SUROESTE